



mise à jour le 06-02-2006 échelle 1/50e

Résidence Tournesol

10, rue Dieudonné Costes
86000 POITIERS

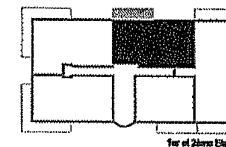

1er et 2ème Etage

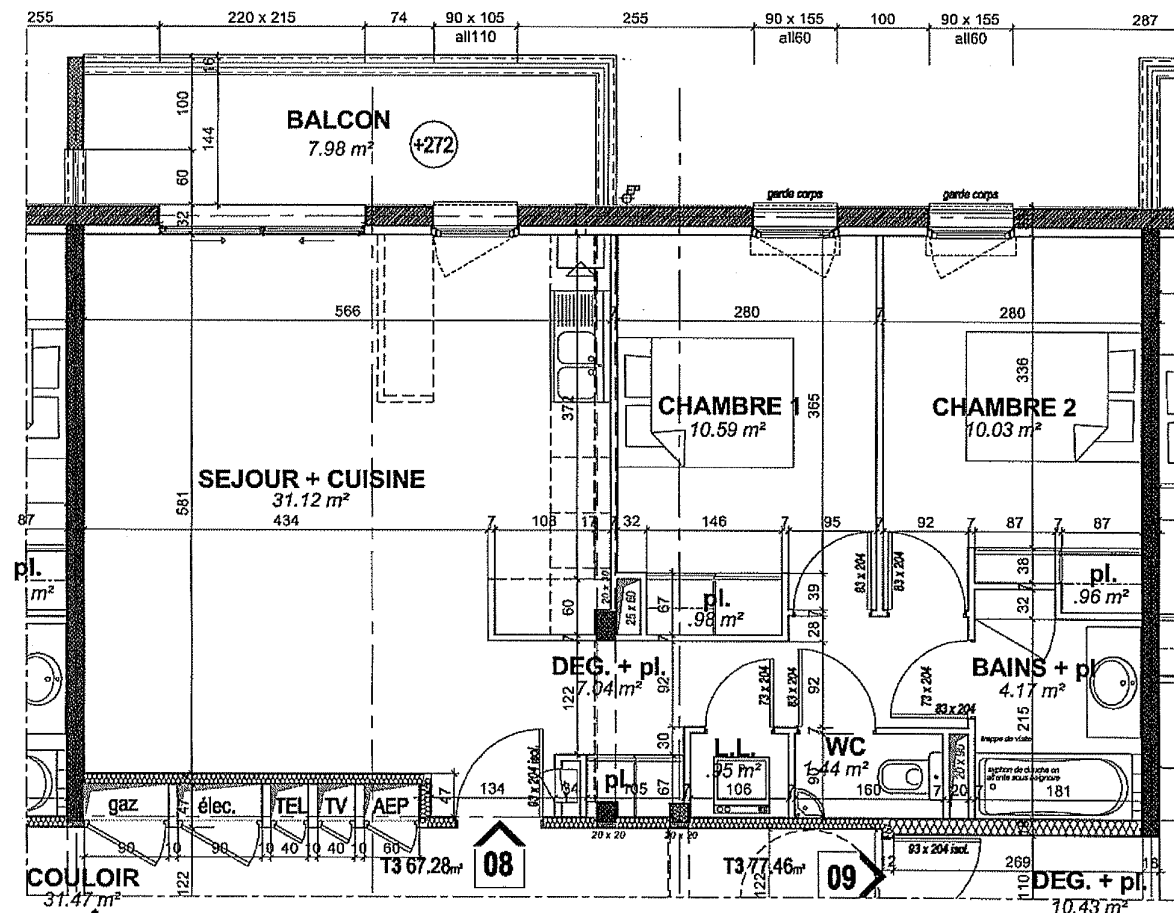

LOGEMENT

	Type 3
surface habitable logt	67.28 m²
surface balcon	7.98 m²

LOCALISATION

	Bât. A	Bât. B
1er étage	n° 08	n° 23

Les tracés des éléments de ce plan ainsi que les dimensions mentionnées sont indicatives et peuvent subir des modifications pour des impératifs techniques.