
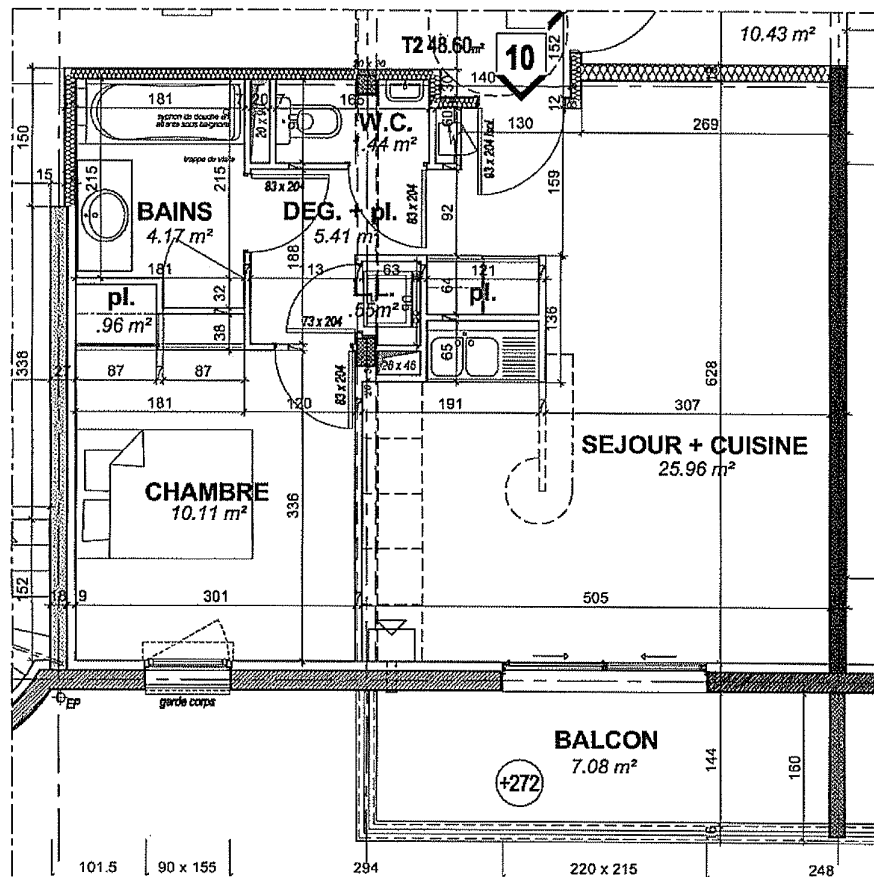


mise à jour le 06-02-2006 échelle 1/50e

Résidence Tournesol

10, rue Dieudonné Costes
86000 POITIERS

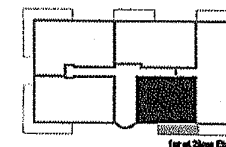

LOGEMENT	Type 2
surface habitable logt	48.60 m²
surface balcon	7.08 m²

LOCALISATION	Bât. A	Bât. B
1er étage	n° 10	n° 25

Les tracés des éléments de ce plan ainsi que les dimensions mentionnées sont indicatives et peuvent subir des modifications pour des impératifs techniques.