
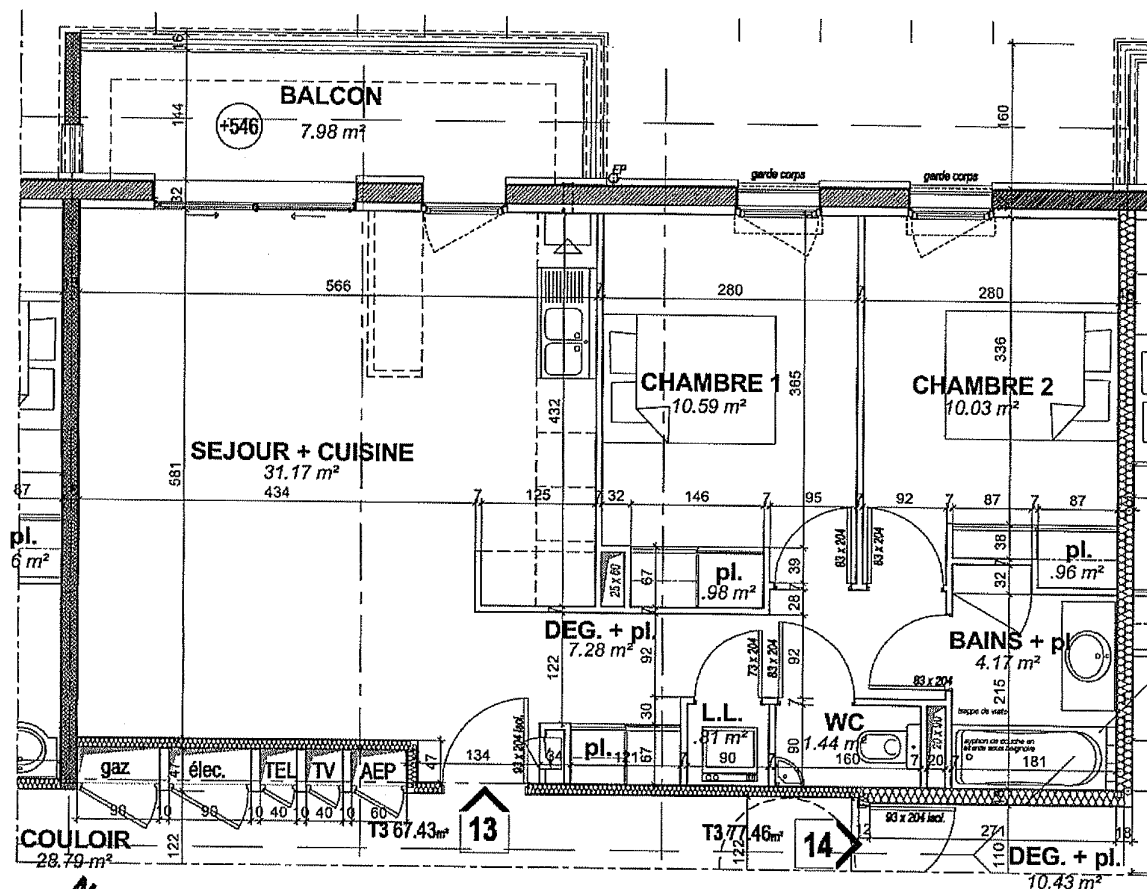


mise à jour le 06-02-2006 échelle 1/50e

Résidence Tournesol

10, rue Dieudonné Costes
86000 POITIERS

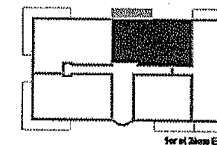

LOGEMENT	Type 3
surface habitable logt	67.43 m²
surface balcon	7.98 m²

LOCALISATION	Bât. A	Bât. B
2ème étage	n° 13	n° 28

Les tracés des éléments de ce plan ainsi que les dimensions mentionnées sont indicatives et peuvent subir des modifications pour des impératifs techniques.