



Malesherbes Promotion


Résidence "Le Village"

Lieu-dit Les Molanes
04 400 Uvernet Fours

LOCAUX COMMUNS

Parking 1

NIVEAUX : + 1538 / + 1538.50

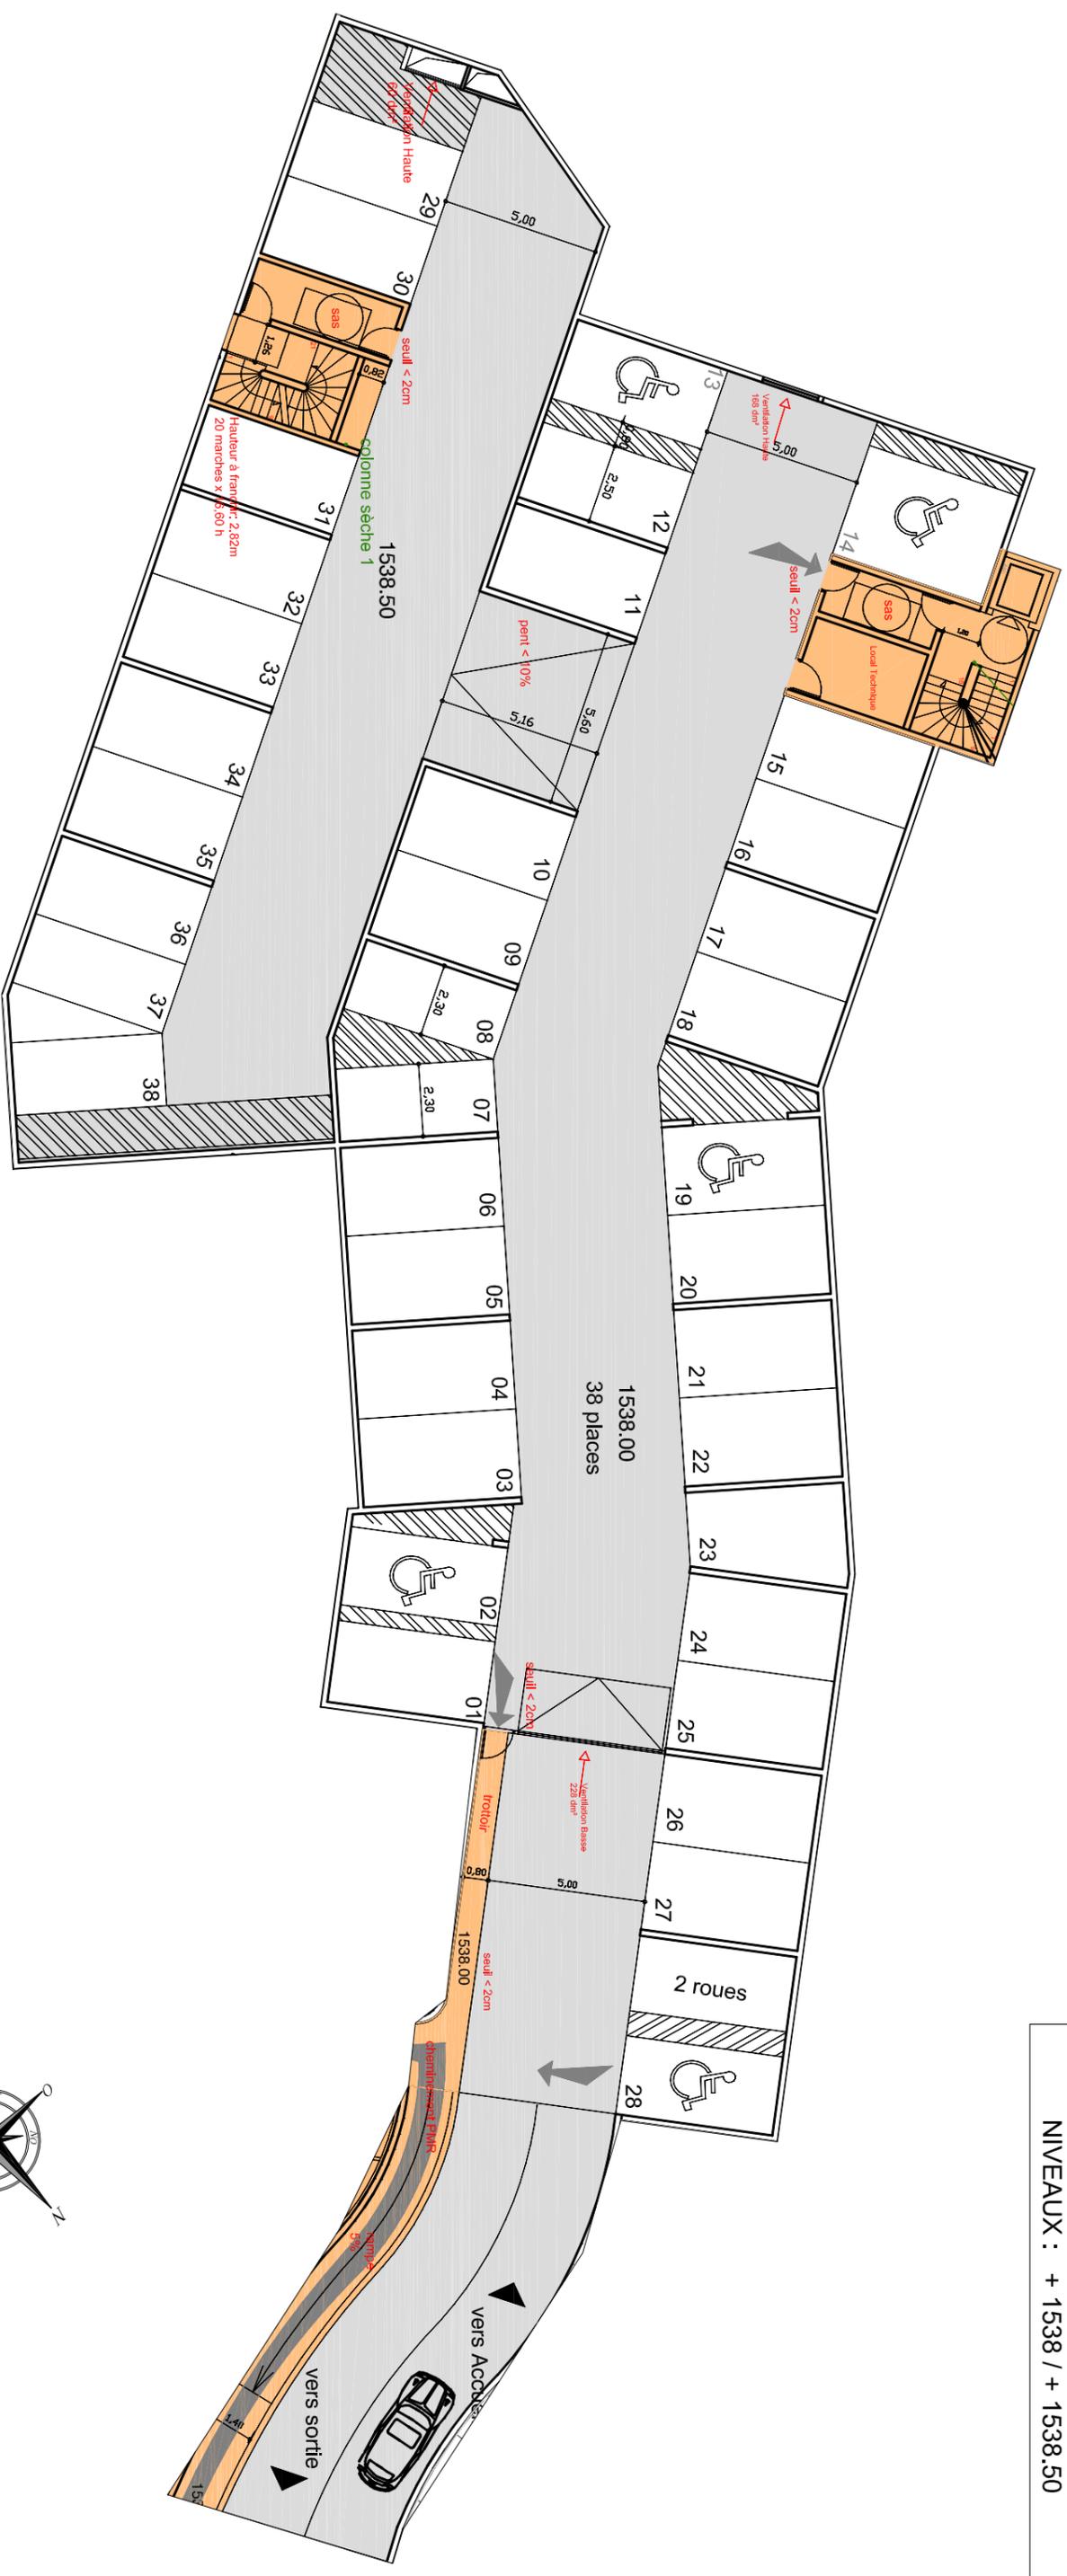

NOTA : DES MODIFICATIONS SONT SUSCEPTIBLES D'ÊTRE APPORTÉES EN FONCTION DES BESOINS TECHNIQUES DE LA RÉALISATION, TANT EN CE QUI CONCERNE LES DIMENSIONS QUE L'ÉQUIPEMENT. LES SURFACES INDICÉES SONT APPROXIMATIVES. LES RETOMBES, LES FAUX-PLAFONDS, AINSI QUE L'EMPLACEMENT DES ÉQUIPEMENTS SONT FIGURÉS À TITRE INDICATIF. LES SURFACES HABITABLES SONT CONFORMES AU DÉCRET DU 23 MARS 1997 (AM4.1)