


K4

K4

4m 00

PROFONDUR DE LA FAVORISER

K4

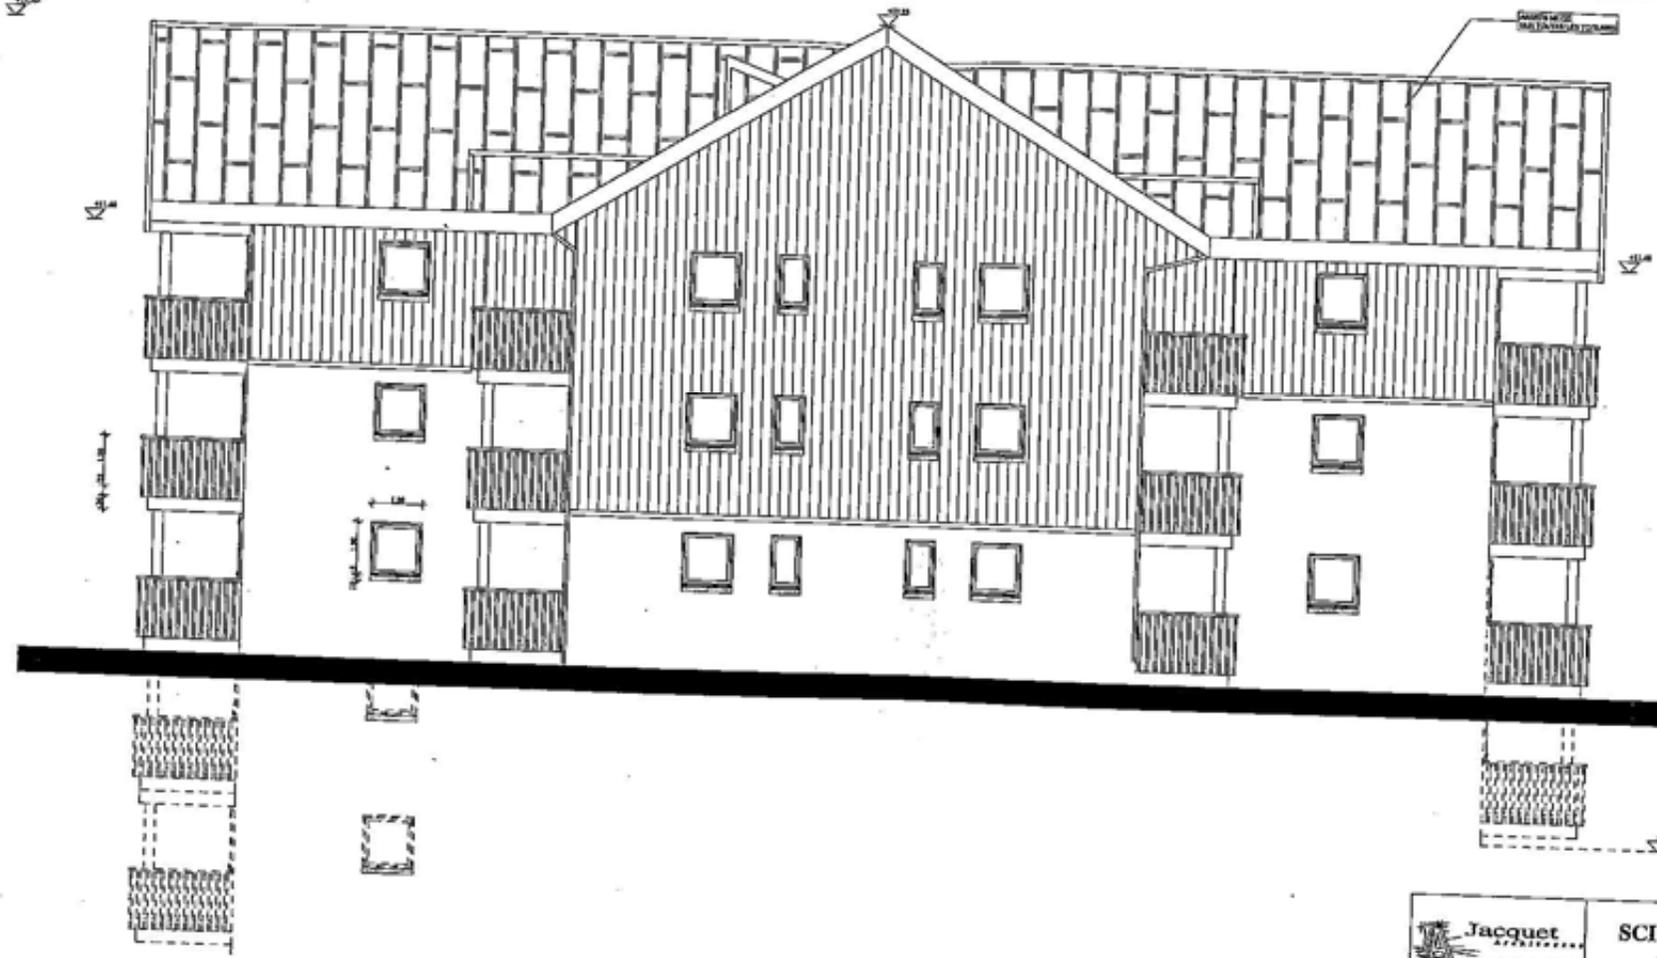

Jacquet
31 rue Bellecour
 69001 LYON

SCI LES GENTIANES
14 Avenue Pierre Gasparin
 31130 BALMA

Commune de PUY ST VINCENT

Permis de construire modificatif

Façade 3
 Bâtiment A

Echelle : 1/100e

JA **Jacquet**
Architecte D.E.A. D.P.L.G.
 31 rue Bellecour - 69008 LYON