


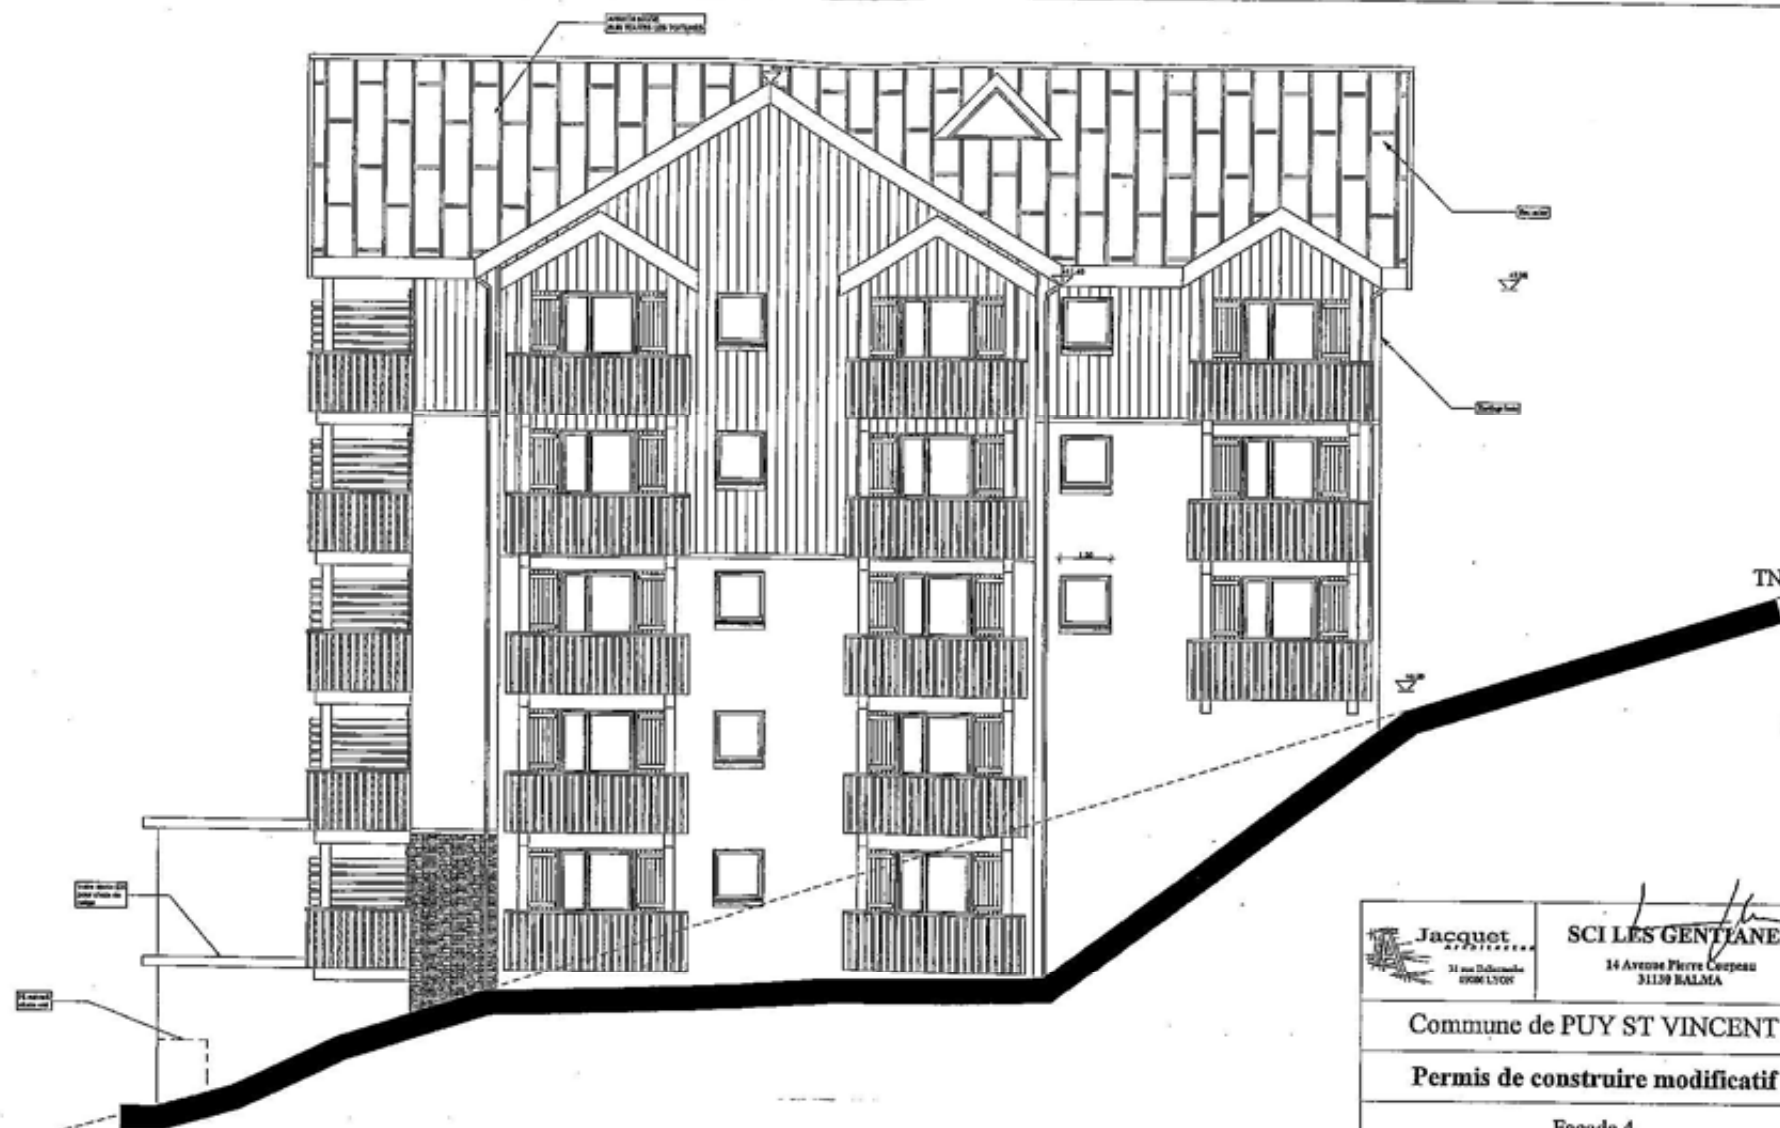

 Jacquet Architectes 31 rue de la République 42000 LYON	SCI LES GENTIANES 14 Avenue Pierre Copeau 31130 BALMA
Commune de PUY ST VINCENT	
Permis de construire modificatif	
Façade 4 Bâtiment A	
Echelle : 1/100e	

