


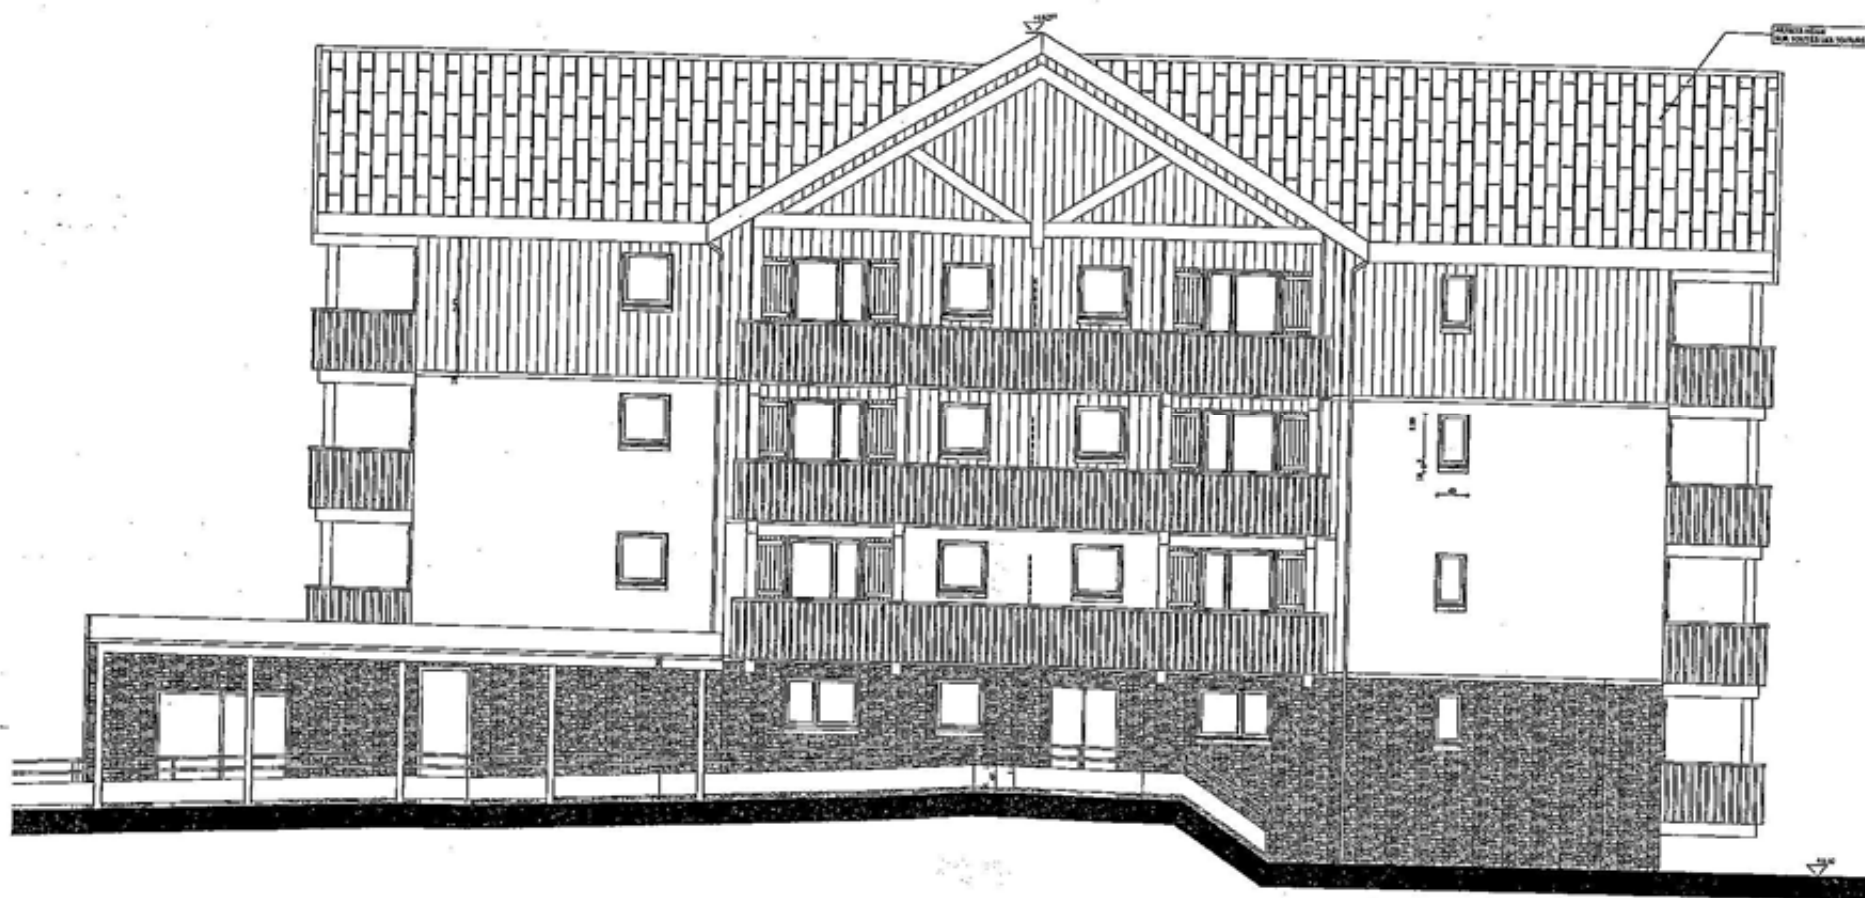

Façade 1 Bâtiment B



 Jacquet Architectes 37 rue Salliermonte 69200 LYON	SCI LES GENTIANES 14 Avenue Pierre Capelle 31130 BALMA
Commune de PUY ST VINCENT	
Permis de construire modificatif	
Façade 1 - Bâtiment B	
Echelle : 1/100e	