


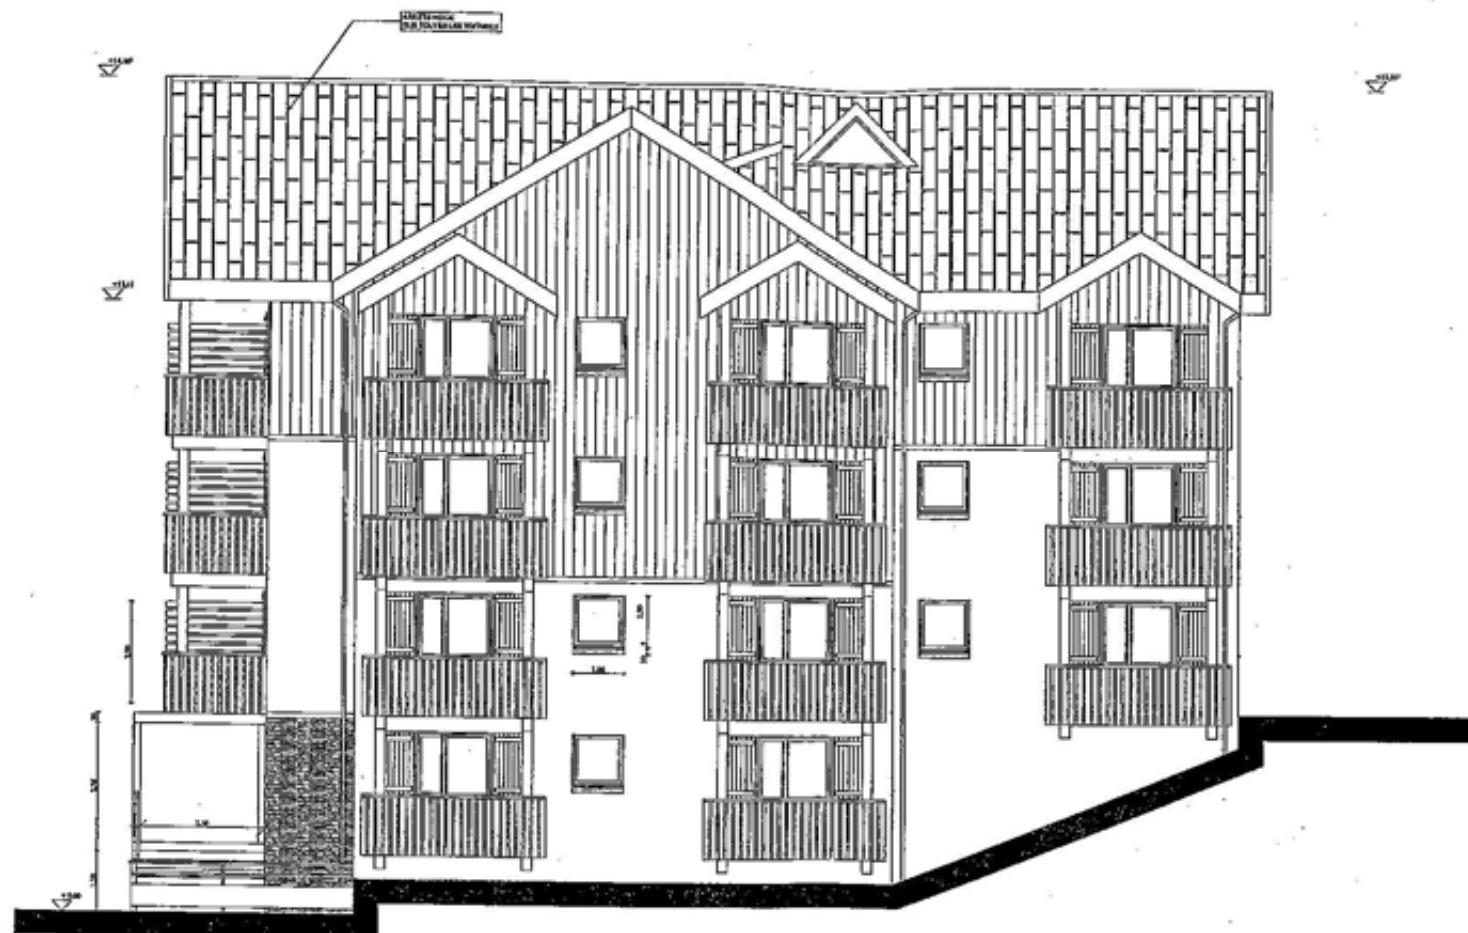

Façade 4 Bâtiment B

JA **Jacquet**
Architectes
Architectes DESA / DPLG
31 rue de la République - 69006 LYON
Tél : 04 78 52 70 09 - Fax : 04 72 74 26 89
N° SIRET : 4321317720216 - C.S. 000 000 000 000 - 1° Révisé : 02/06/00

Jacquet 31 rue de la République 69006 LYON	SCI LES GENTIANES 14 Avenue Pierre Chappert 31120 BALMA
Commune de PUY ST VINCENT	
Permis de construire modificatif	
Façade 4 Bâtiment B	
Echelle : 1/100e	