


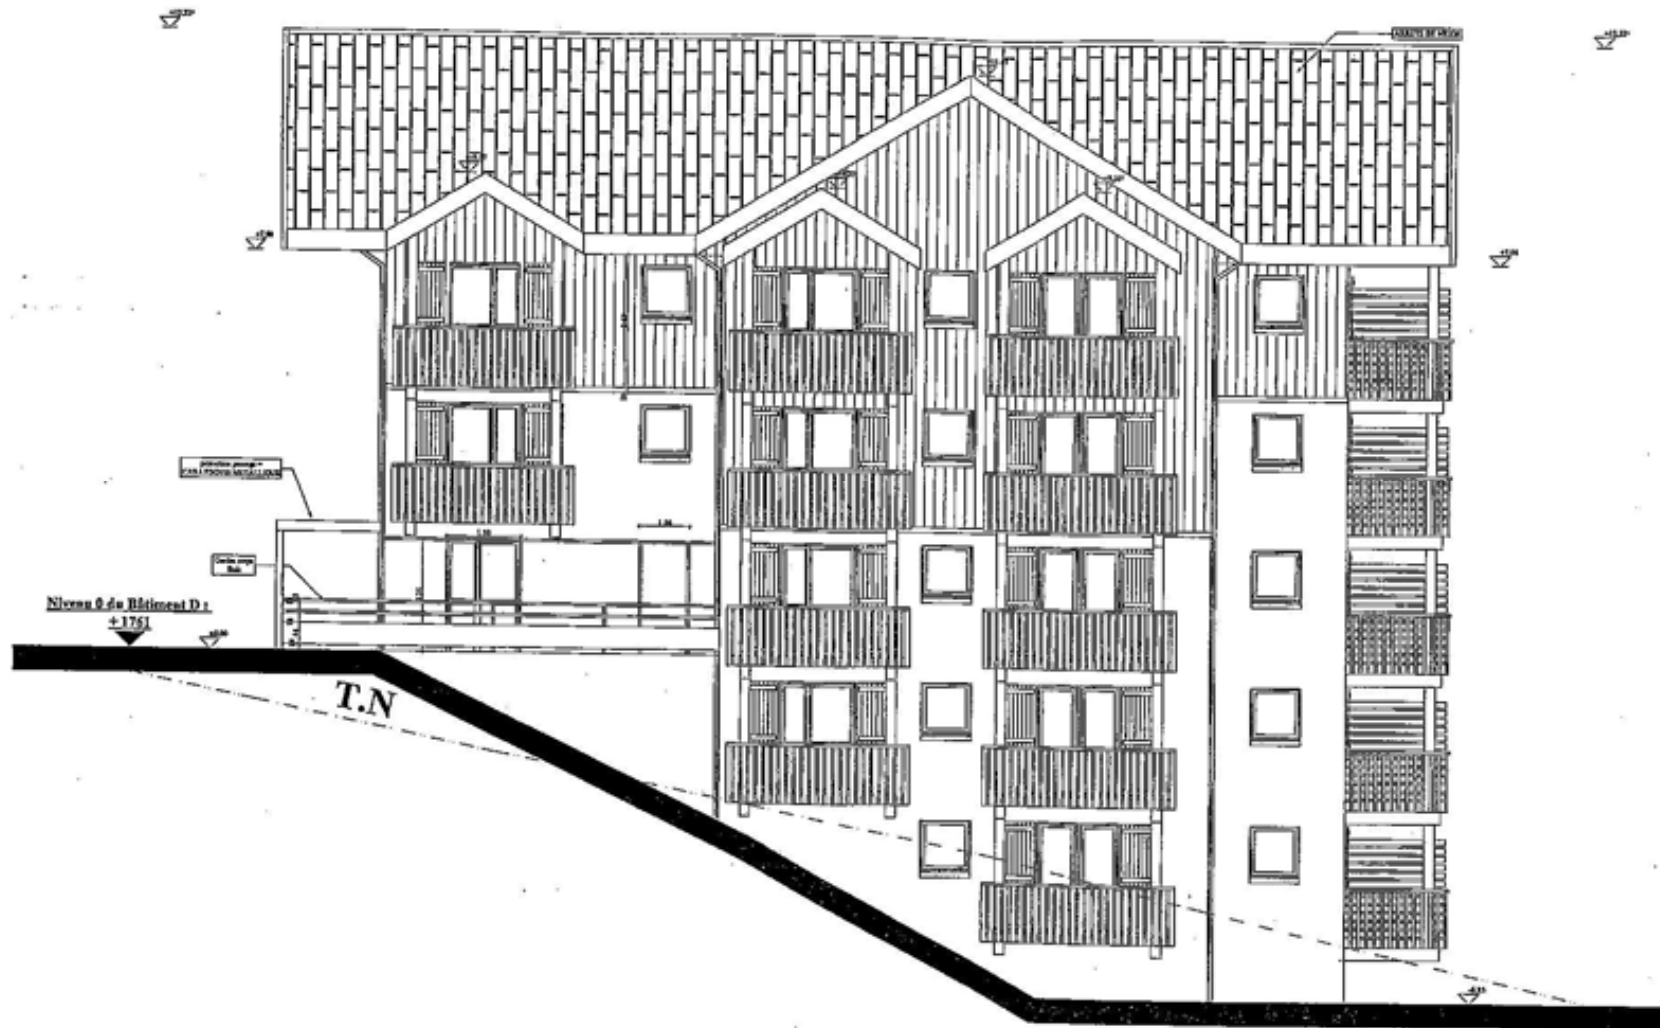

JA Jacquet
 Architecte D.E.A. / D.E.A.
 31 rue Balmont - 69006 LYON
 Tél : 04 78 52 70 09 - Fax : 04 72 74 29 59
 ADEXIT : 4827261720015 - Code de l'Annuaire : 37 0000015

Jacquet
 Architecte
 31 rue Balmont
 69006 LYON

SCI LES GENTIANES
 14 Avenue Félix Guipon
 31130 RAUSMA

Commune de PUY ST VINCENT

Permis de construire modificatif

Façade 2
 Bâtiment D

Echelle : 1/100e