


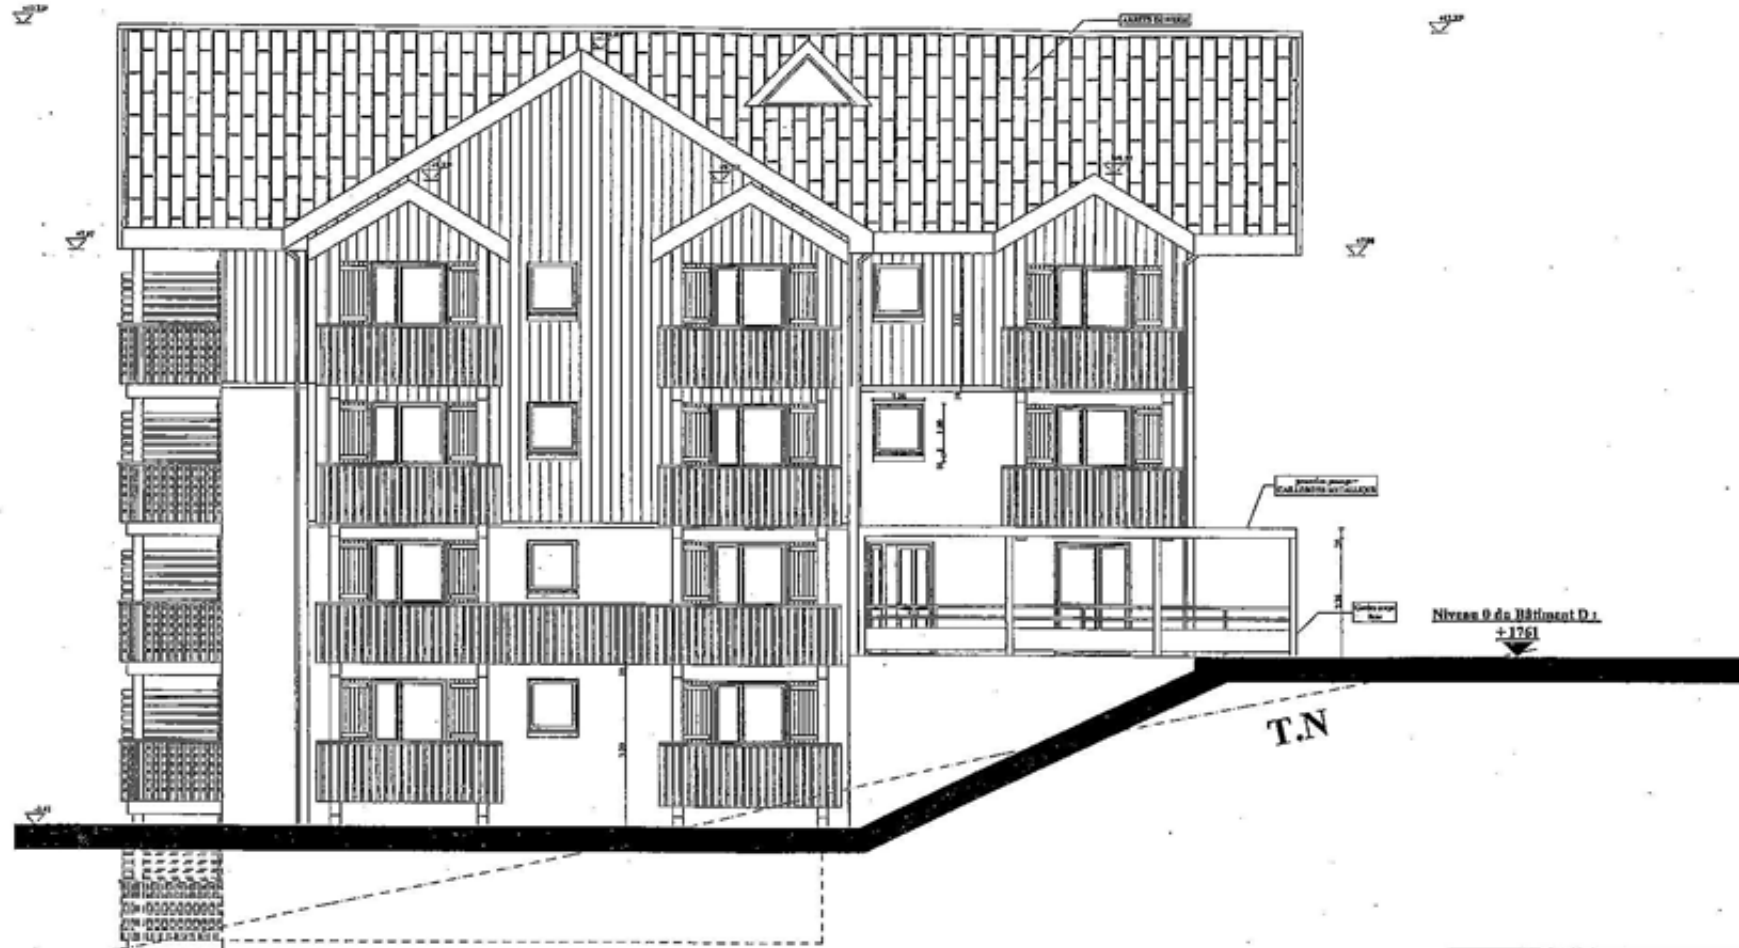

 Jacquet Architectes 31 rue de la République 66000 LYON	SCI LES GENTIANES 34 Avenue Pierre Corneille 31130 BALMA
Commune de PUY ST VINCENT	
Permis de construire modificatif	
Façade 4 Bâtiment D	
Echelle : 1/100e	