


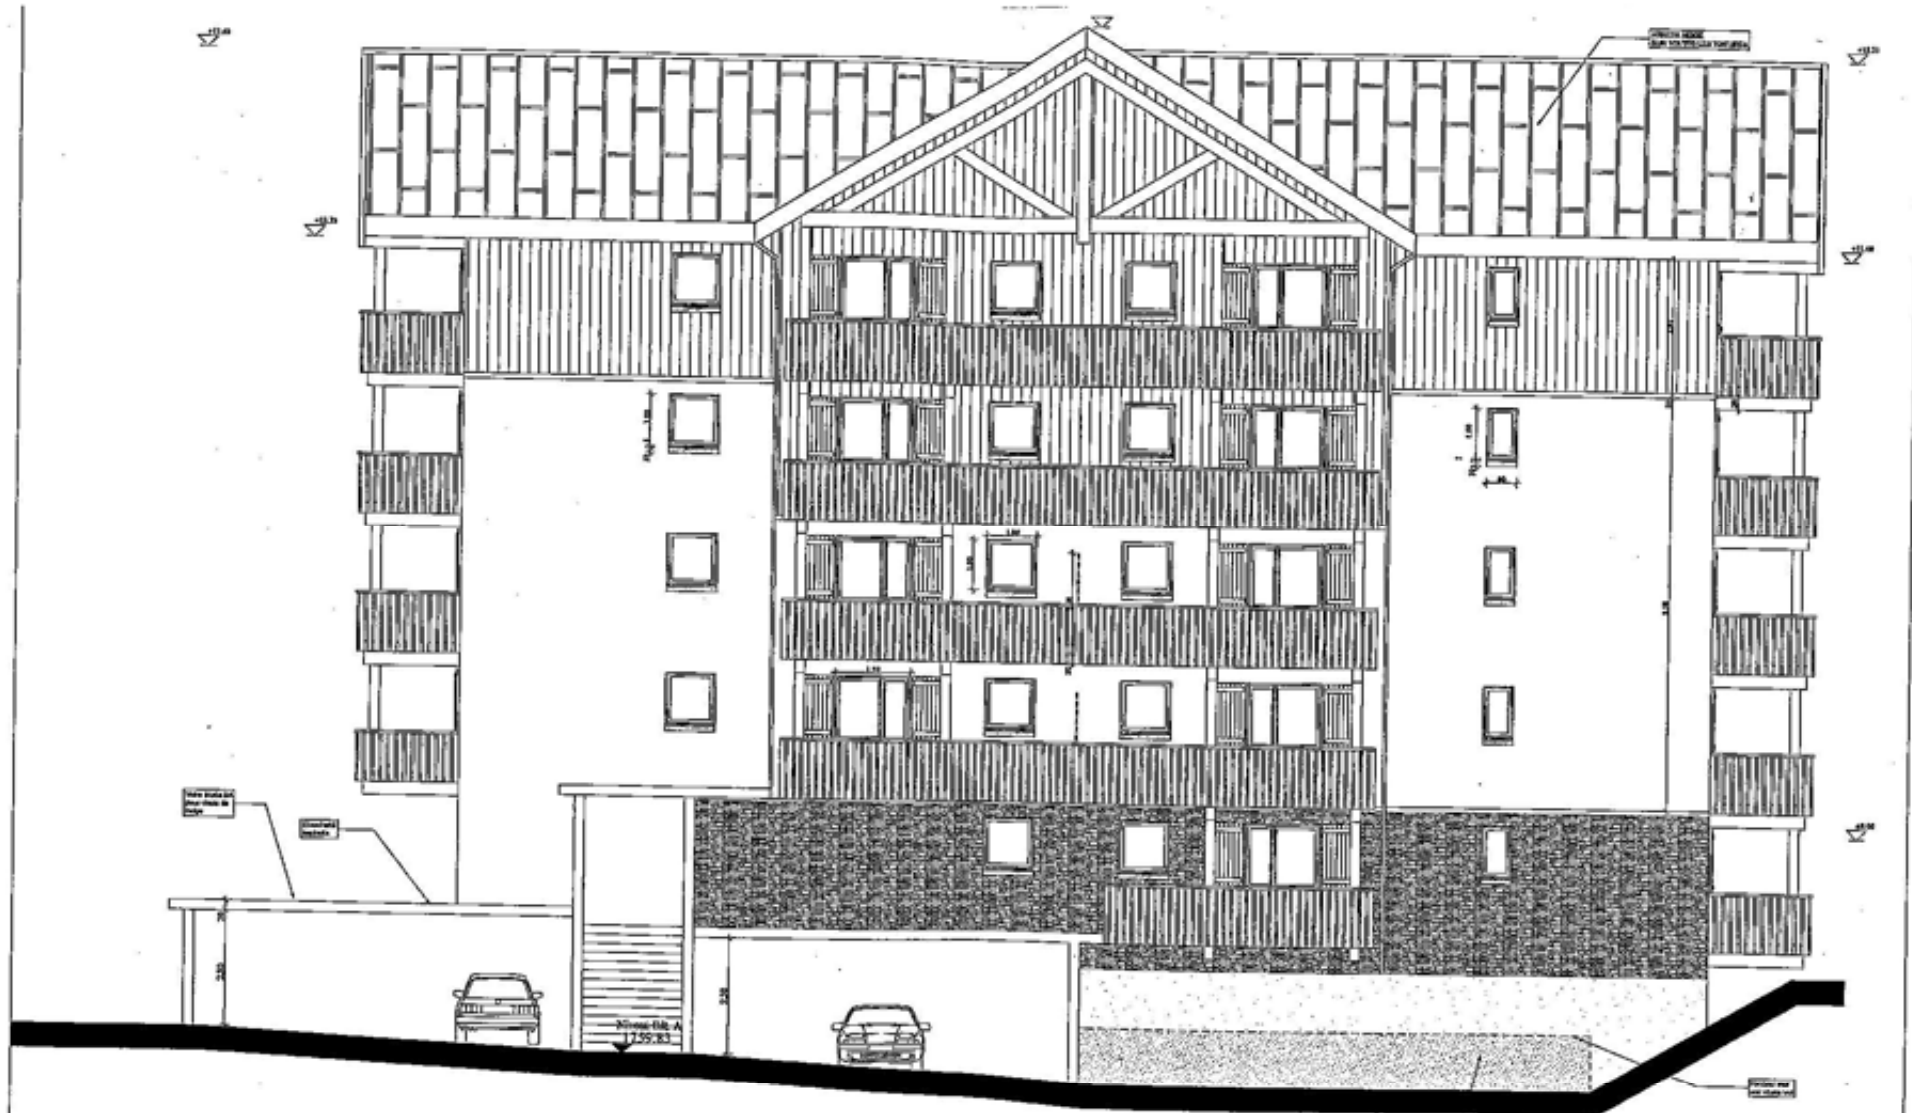


 Jacquet Architectes 31 rue de la Croix 69006 LYON	SCI LES GENTIANES 34 Avenue Pierre Corneille 31130 BALMA
Commune de PUY ST VINCENT	
Permis de construire modificatif	
Façade Bâtiment A	 Jacquet Architectes 31 rue de la Croix - 69006 LYON Tél : 04 78 52 70 71 - Fax : 04 78 52 71 25 53 E-mail : info@jacquet-architectes.com - Site : www.jacquet-architectes.com




 Jacques Architectes 31 rue de la République 49000 LUTIN	SCI LES GENTIANES 14 Avenue Pierre Couppez 31130 BALMA
Commune de PUY ST VINCENT	
Permis de construire modificatif	
Façade 2 Bâtiment A	
Echelle : 1/100	



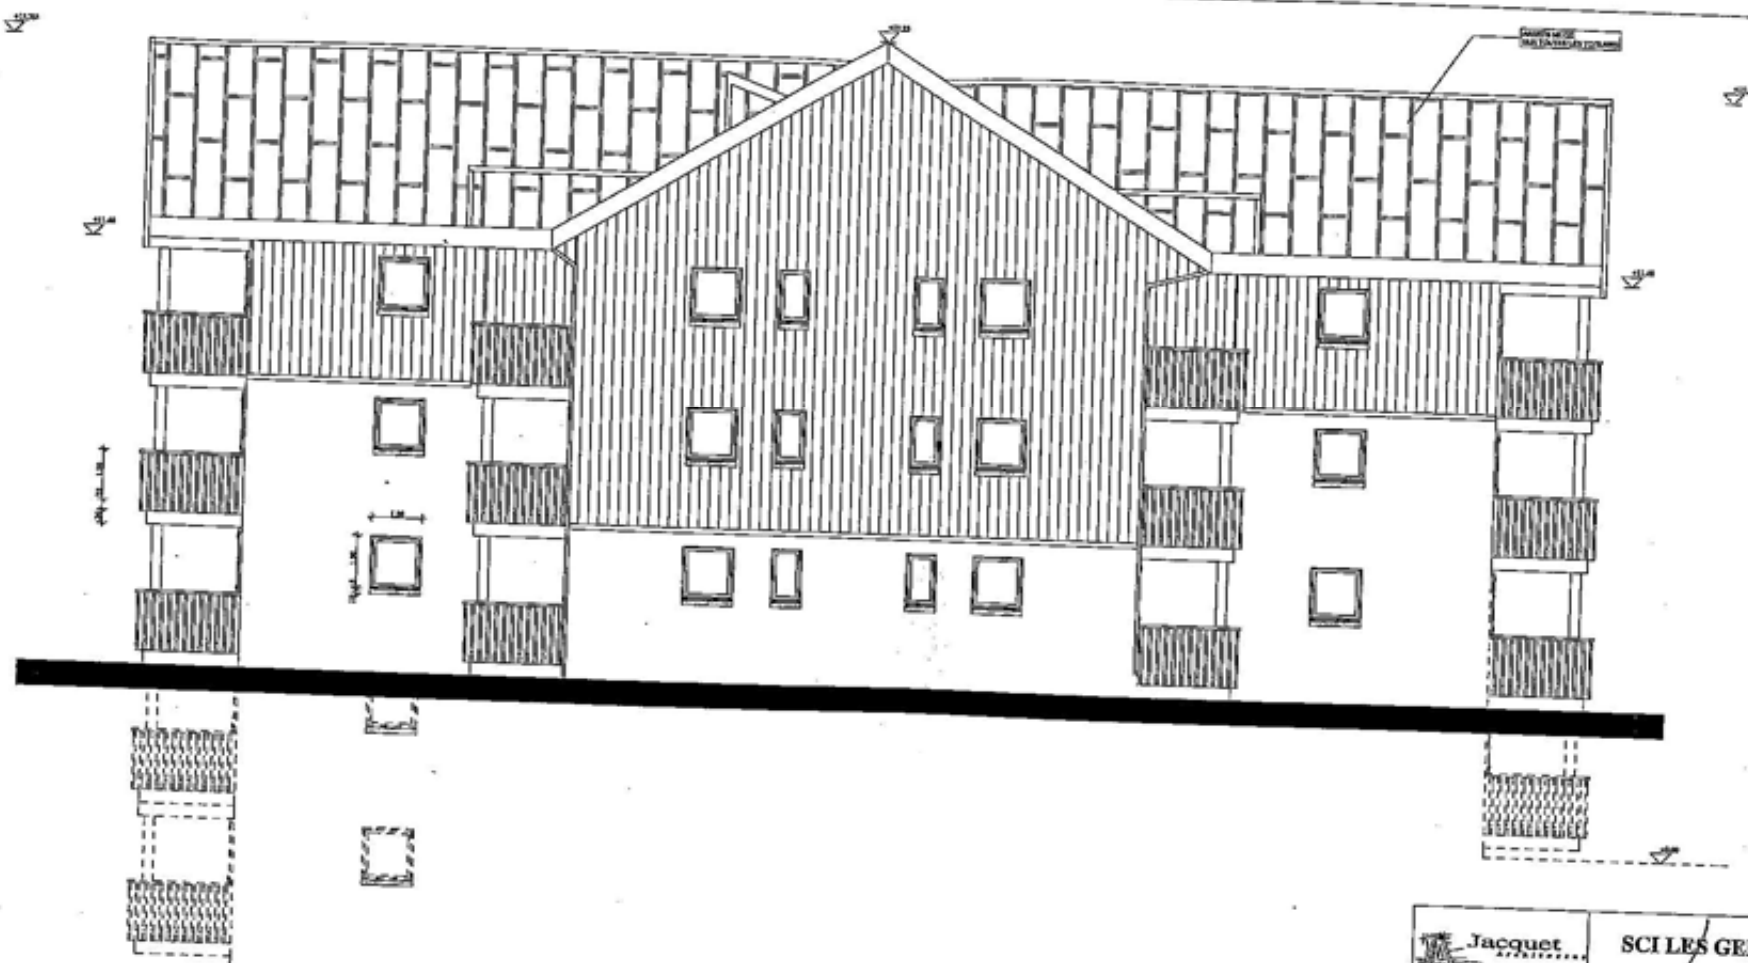


 Jacquet Architecte 31 rue Bellecour 69001 LYON	SCI LES GENTIANES 14 Avenue Pierre Gaspard 31130 BALMA
Commune de PUY ST VINCENT	
Permis de construire modificatif	
Façade 3 Bâtiment A	
Echelle : 1/100e	
 Jacquet Architecte DPLG 31 rue Bellecour - 69001 LYON	

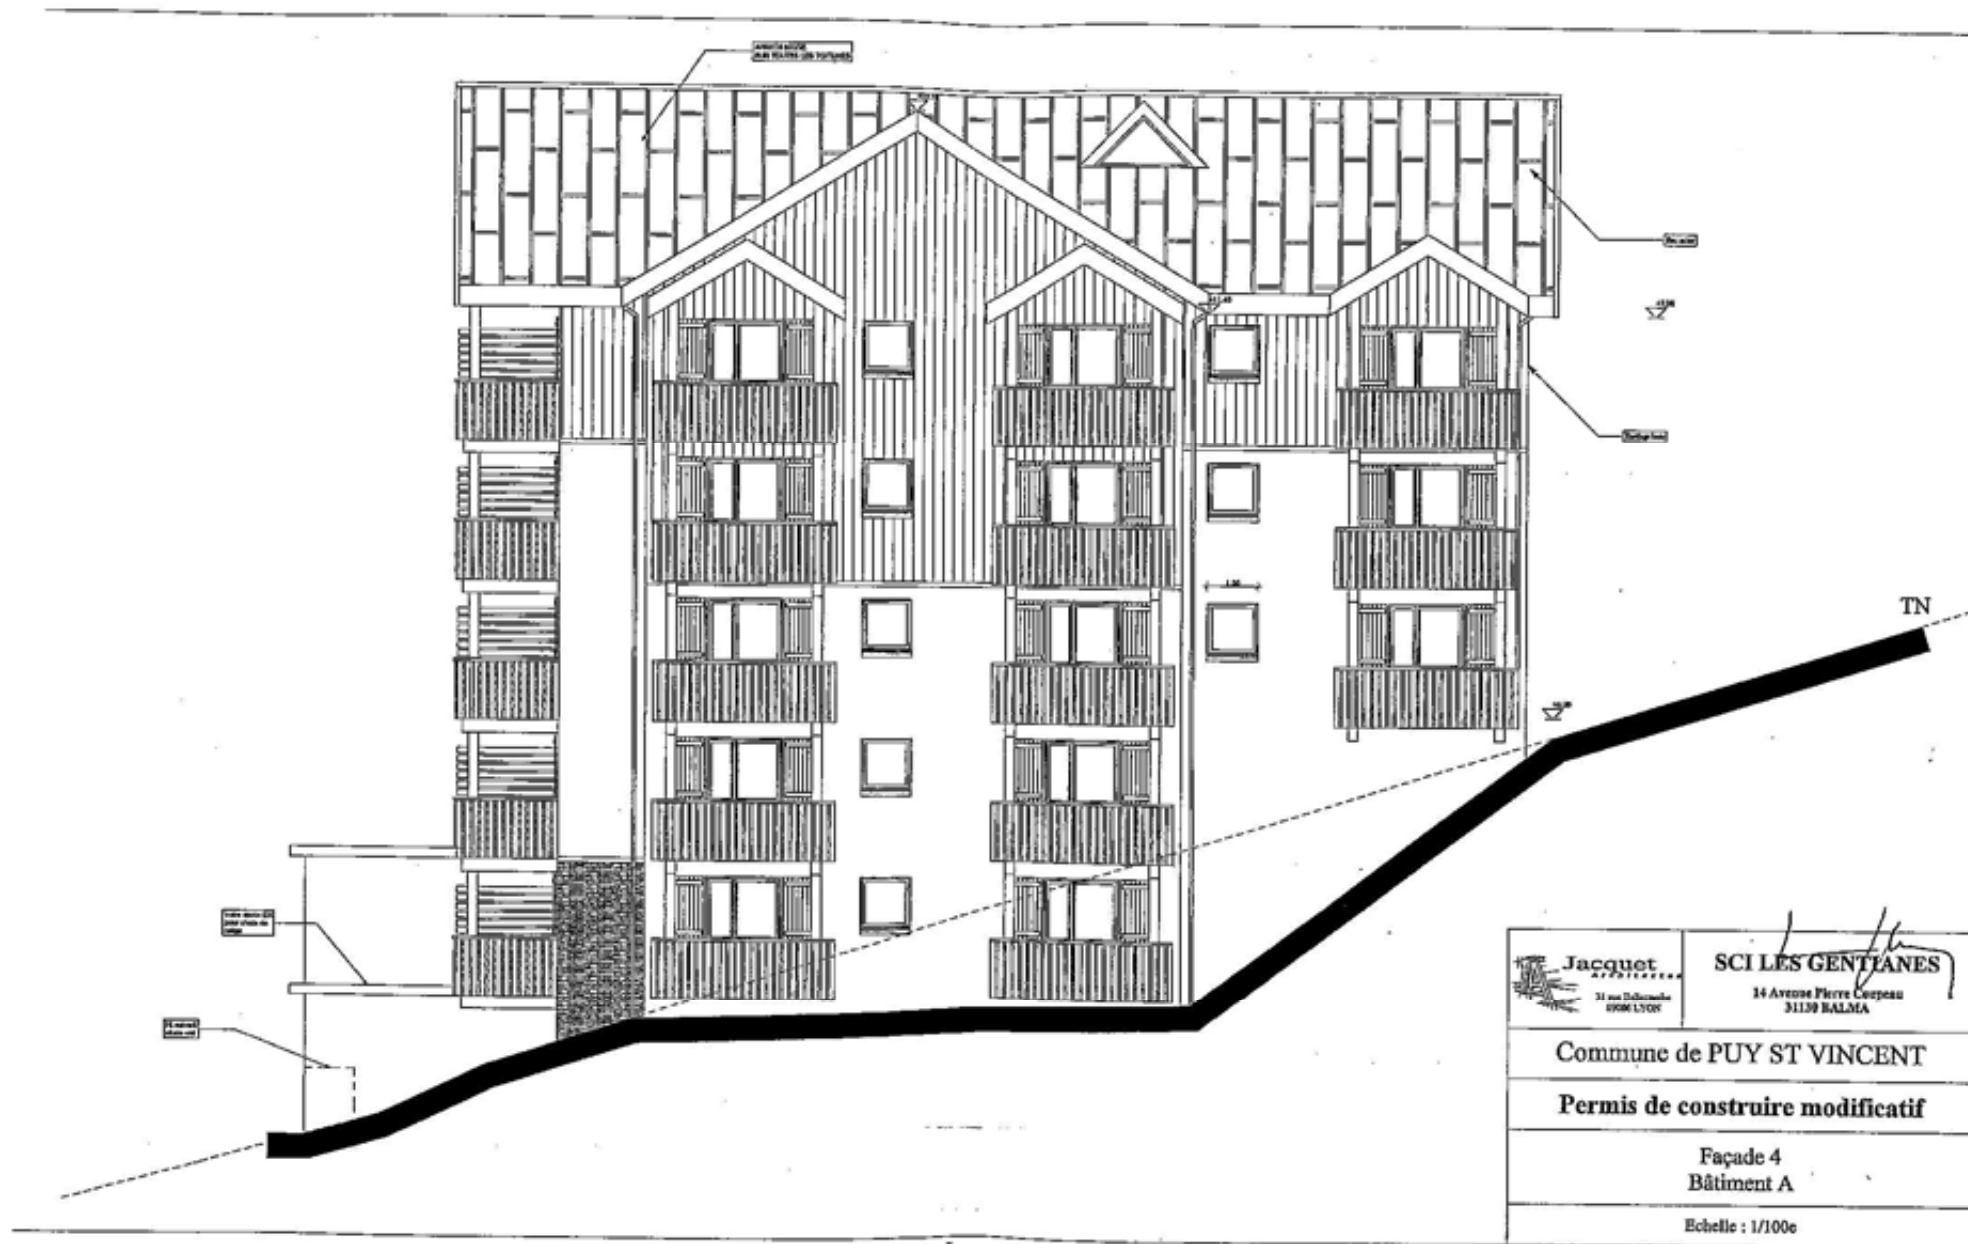

 Jacquet ARCHITECTES 31 rue de la République 42000 LYON	SCI LES GENTIANES 14 Avenue Pierre Copeau 31130 BALMA
Commune de PUY ST VINCENT	
Permis de construire modificatif	
Façade 4 Bâtiment A	
Echelle : 1/100e	



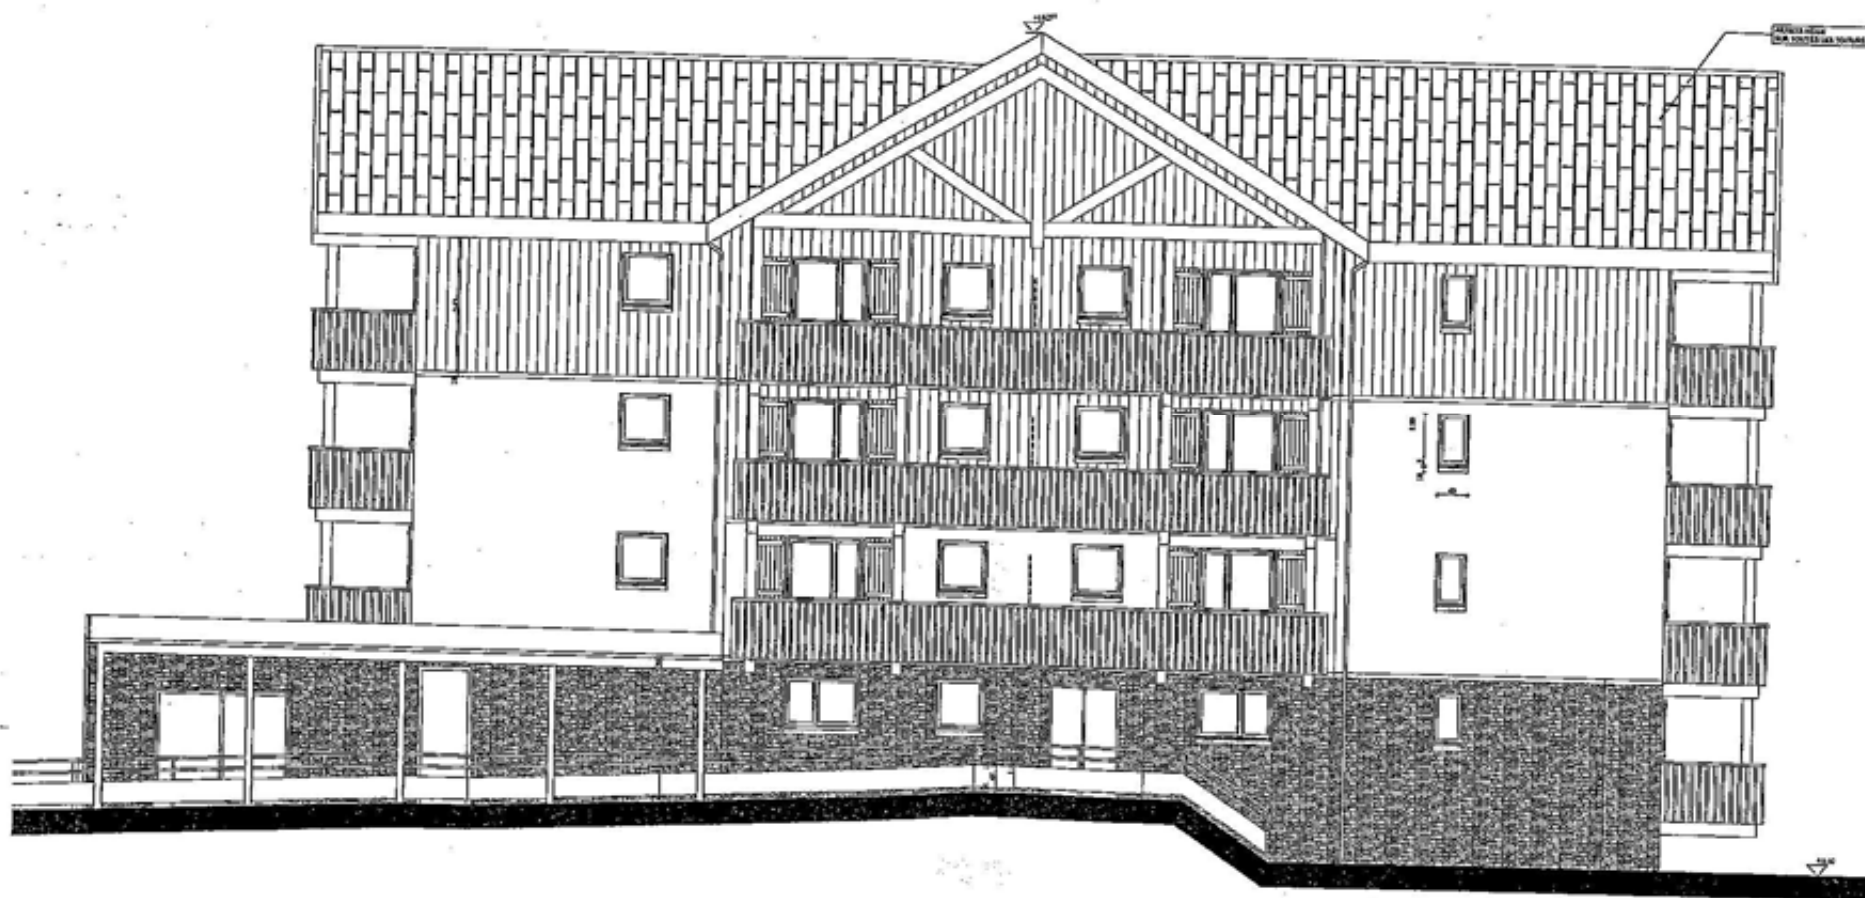

Façade 1 Bâtiment B




 Jacquet Architecte 37 rue Sallier 69008 LYON	SCI LES GENTIANES 14 Avenue Pierre Capelle 31130 BALMA
Commune de PUY ST VINCENT	
Permis de construire modificatif	
Façade 1 - Bâtiment B	
Echelle : 1/100e	



Façade 2 Bâtiment B

Jacquet
ARCHITECTES
Architectes DSA / CPLP
31 rue Bellecombe - 69008 LYON
Tél : 04 78 62 73 09 - Fax : 04 78 74 36 68
N° 000001 - 41270010001 - Ordre des Architectes - N° National / 000001


 Jacquet ARCHITECTES 31 rue Bellecombe 69008 LYON	SCI LES GENTIANES 14 Avenue Marie Couperu 31130 BALMA
Commune de PUY ST VINCENT	
Permis de construire modificatif	
Façade 2 Bâtiment B	
Echelle : 1/100e	

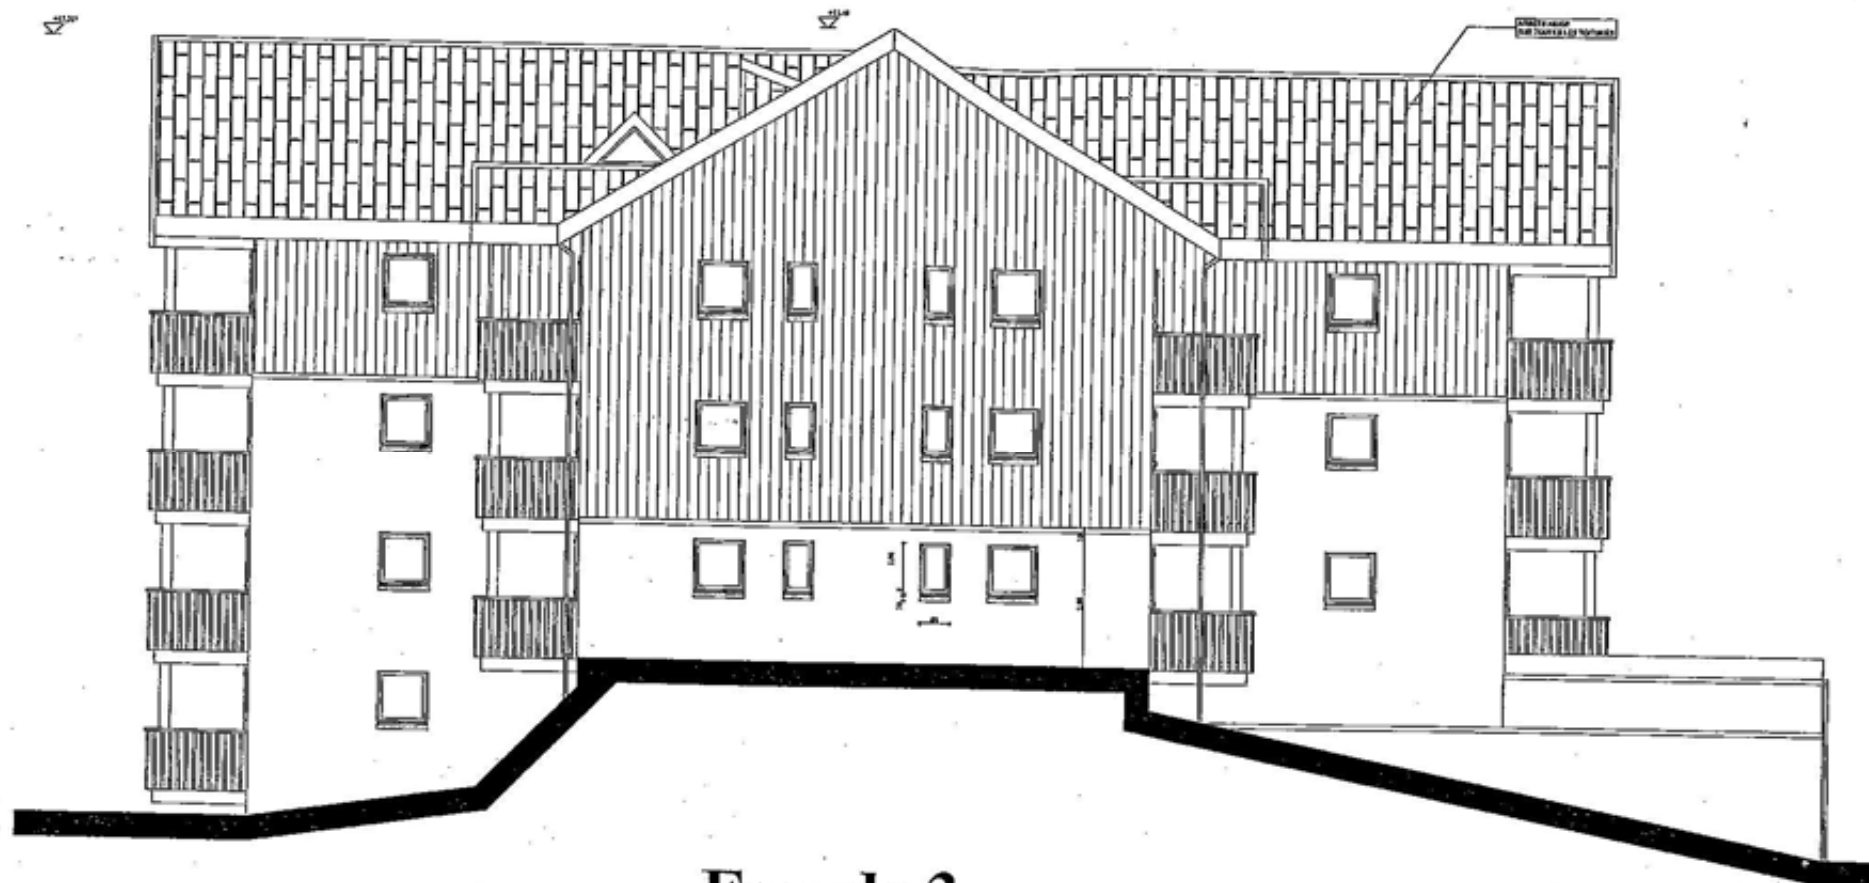

Façade 3 Bâtiment B

JA **Jacquet**
Architectes DESA DPLG
31 Ave. Gelloumbe - 69003 LYON
Tél : 04 78 52 70 00 - Fax : 04 72 74 26 29
N°ORFET : 452749750016 - Ordre des Architectes - N° National : 180405

 31 Ave. Gelloumbe 69003 LYON	SCI LES GENTIANES 14 Avenue Pierre Capelle 31130 BALMA
Commune de PUY ST VINCENT	
Permis de construire modificatif	
Façade 3 Bâtiment B	
Echelle : 1/100e	

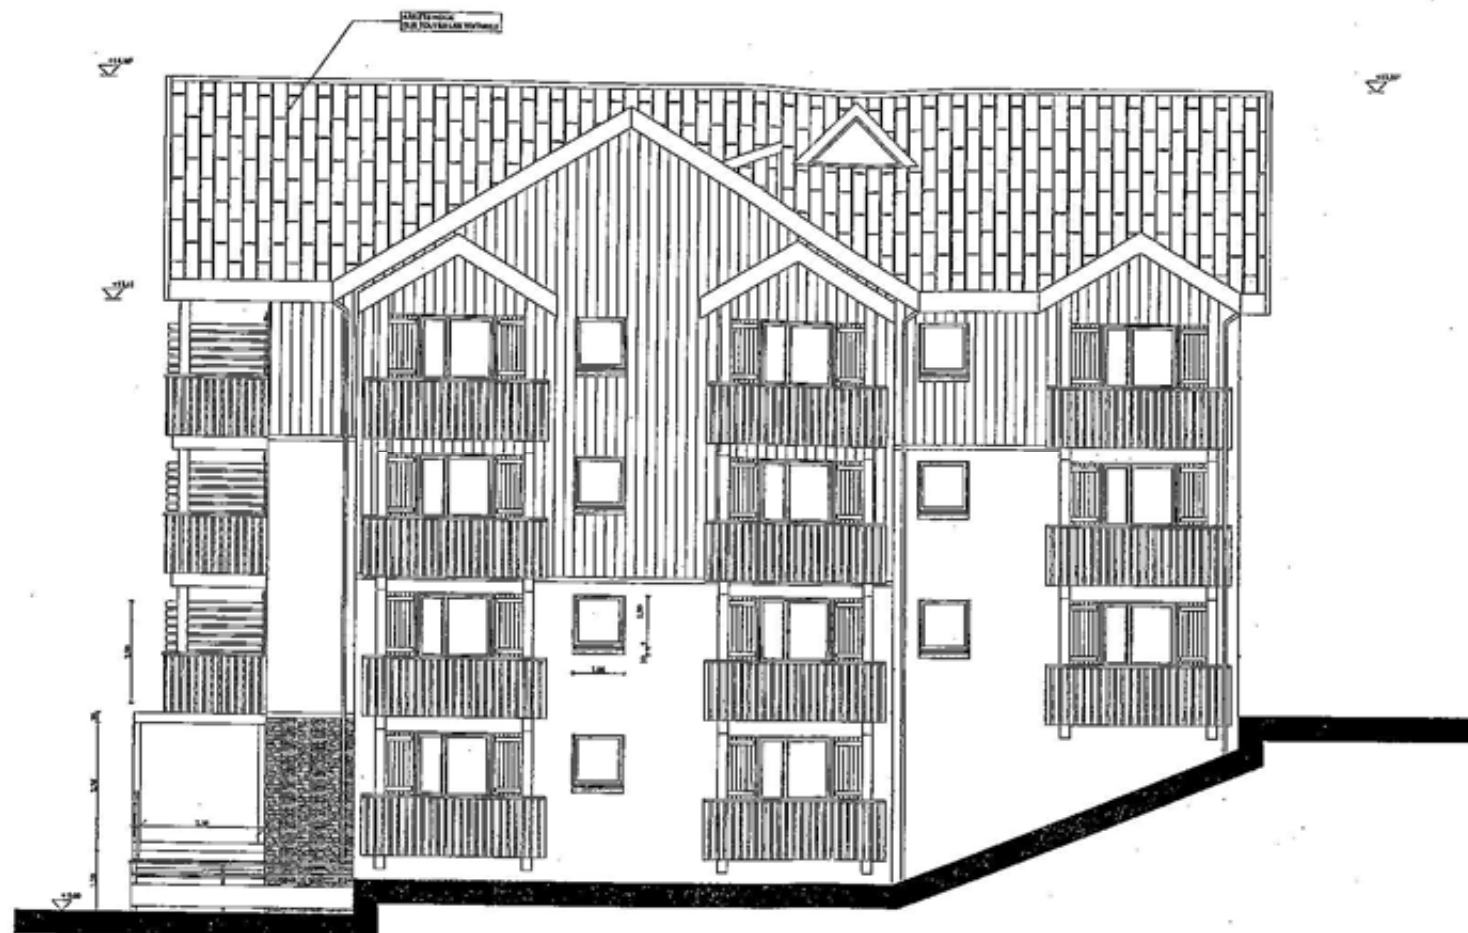

Façade 4 Bâtiment B

JA **Jacquet**
Architectes
Architectes DESA / DPLG
31 rue de la République - 69006 LYON
Tél : 04 78 52 70 09 - Fax : 04 72 74 26 89
N° SIRET : 4321317720216 - Cofip 988 4-0123236 - 1° Récolte : 620000

Jacquet 31 rue de la République 69006 LYON	SCI LES GENTIANES 14 Avenue Pierre Chappert 31120 BALMA
Commune de PUY ST VINCENT	
Permis de construire modificatif	
Façade 4 Bâtiment B	
Echelle : 1/100e	



SCI LES GENTIANES

14 Avenue Pierre Corneille
31130 BALMA

Commune de PUY ST VINCENT

Permis de construire modificatif

Façade 1
Bâtiment D

Echelle : 1/100e




Jacques

Architectes DORA / DORA

31 rue Bellocq - 69006 LYON


Tél : 04 78 62 79 00 - Fax : 04 78 74 35 35

PROJET / CONCESSIONS - Urbanisme / Travaux - N° 1000001 / 1000002

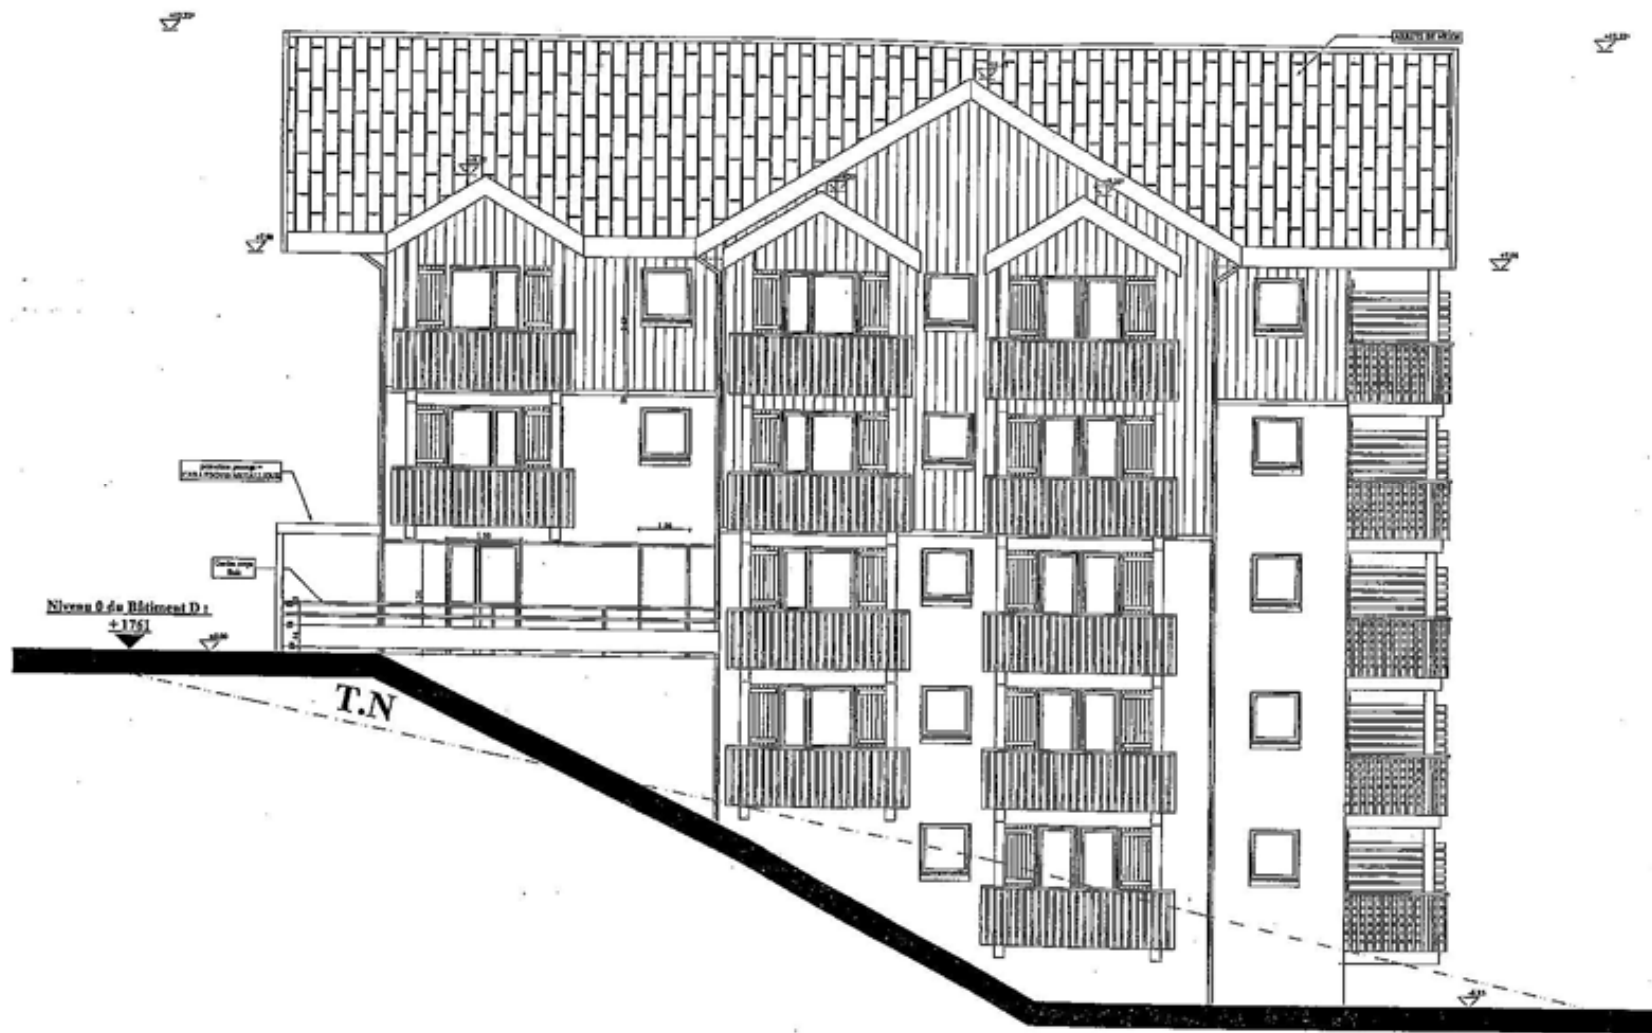


JA Jacquet
 Architecte D.E.A. / D.E.A.
 31 rue Balmont - 69006 LYON
 Tél : 04 78 52 70 09 - Fax : 04 72 74 29 59
 AGRÉMENT : 4827381720015 - Cadre des Architectes - 30° National : 500059

Jacquet ARCHITECTE 31 rue Balmont 69006 LYON	SCI LES GENTIANES 14 Avenue Félix Guipon 31130 RAUSMA
Commune de PUY ST VINCENT	
Permis de construire modificatif	
Façade 2 Bâtiment D	
Echelle : 1/100e	

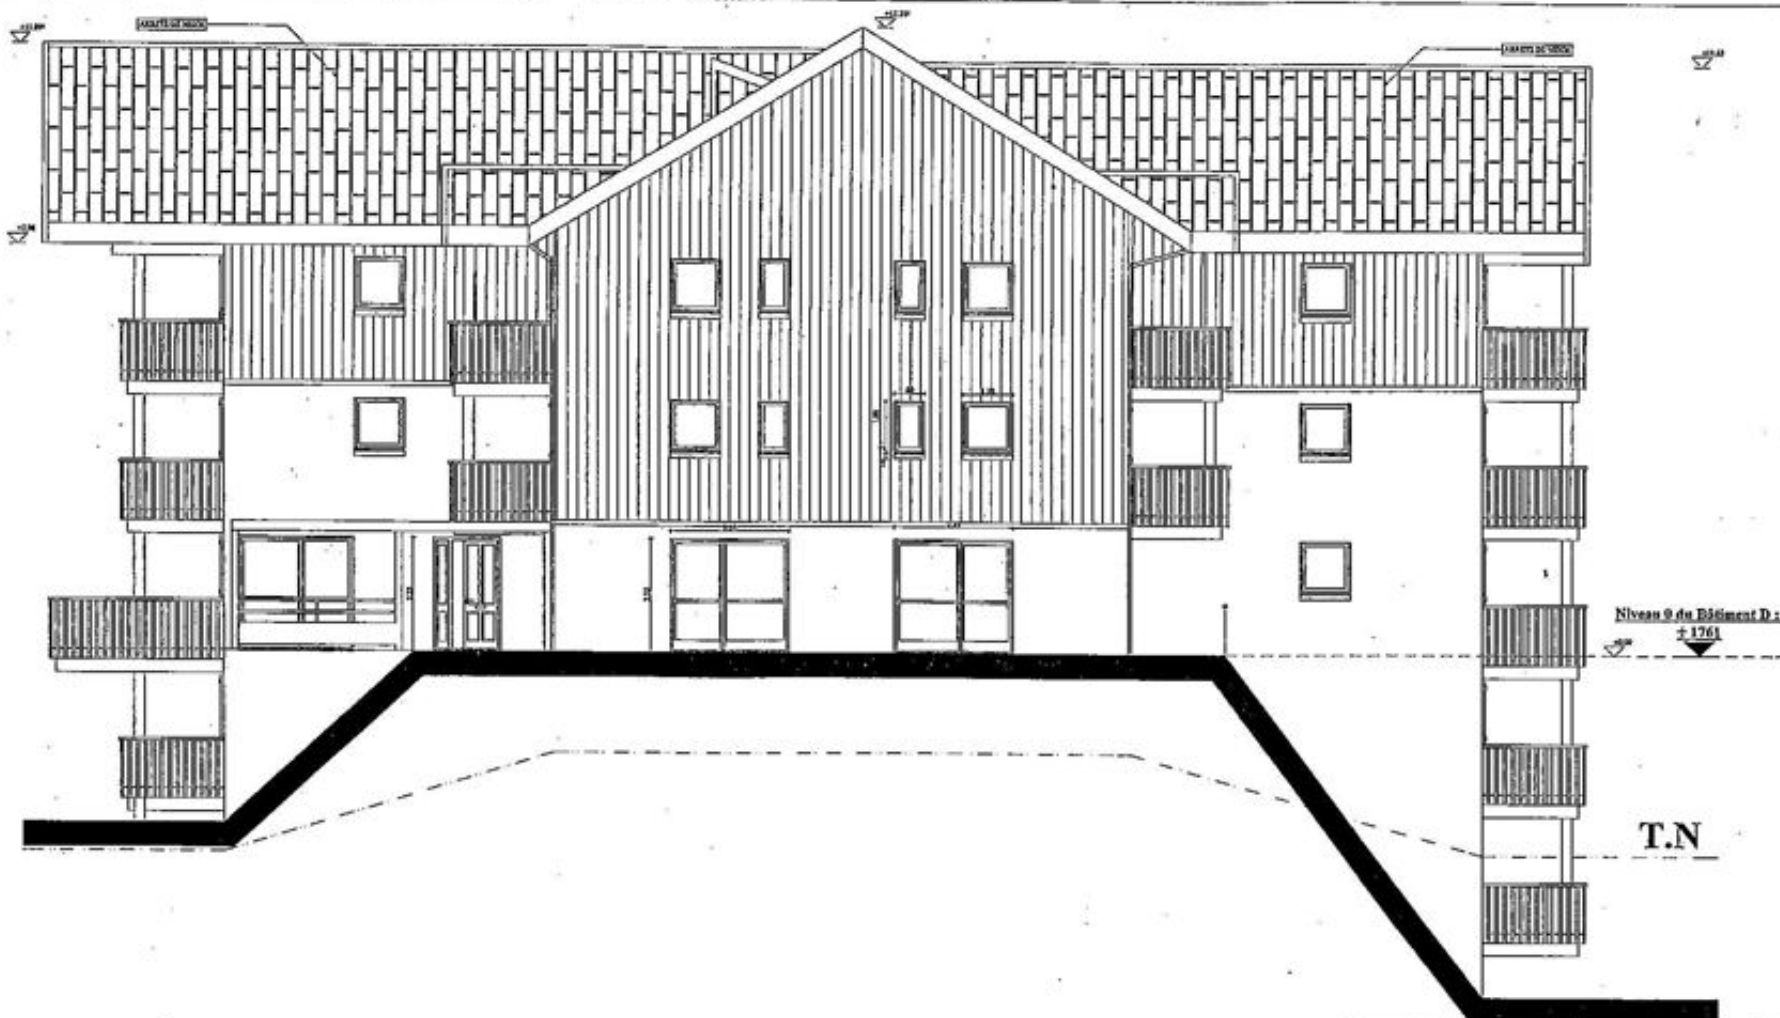

Jacquet ARCHITECTES 21 rue Bellocq - 42000 LYON	SCI LES GENTIANES 14 Avenue Thiers Coprin 31120 BALMA
Commune de PUY ST VINCENT	
Permis de construire modificatif	
Façade 3 Bâtiment D	
Echelle : 1/100e	

JA **Jacquet**
ARCHITECTES
21 rue Bellocq - 42000 LYON
Tél : 04 77 82 70 09 - Fax : 04 77 82 70 09
N° d'APPET : 4127925730013 - Code des Architectes - 3° Mars 2003

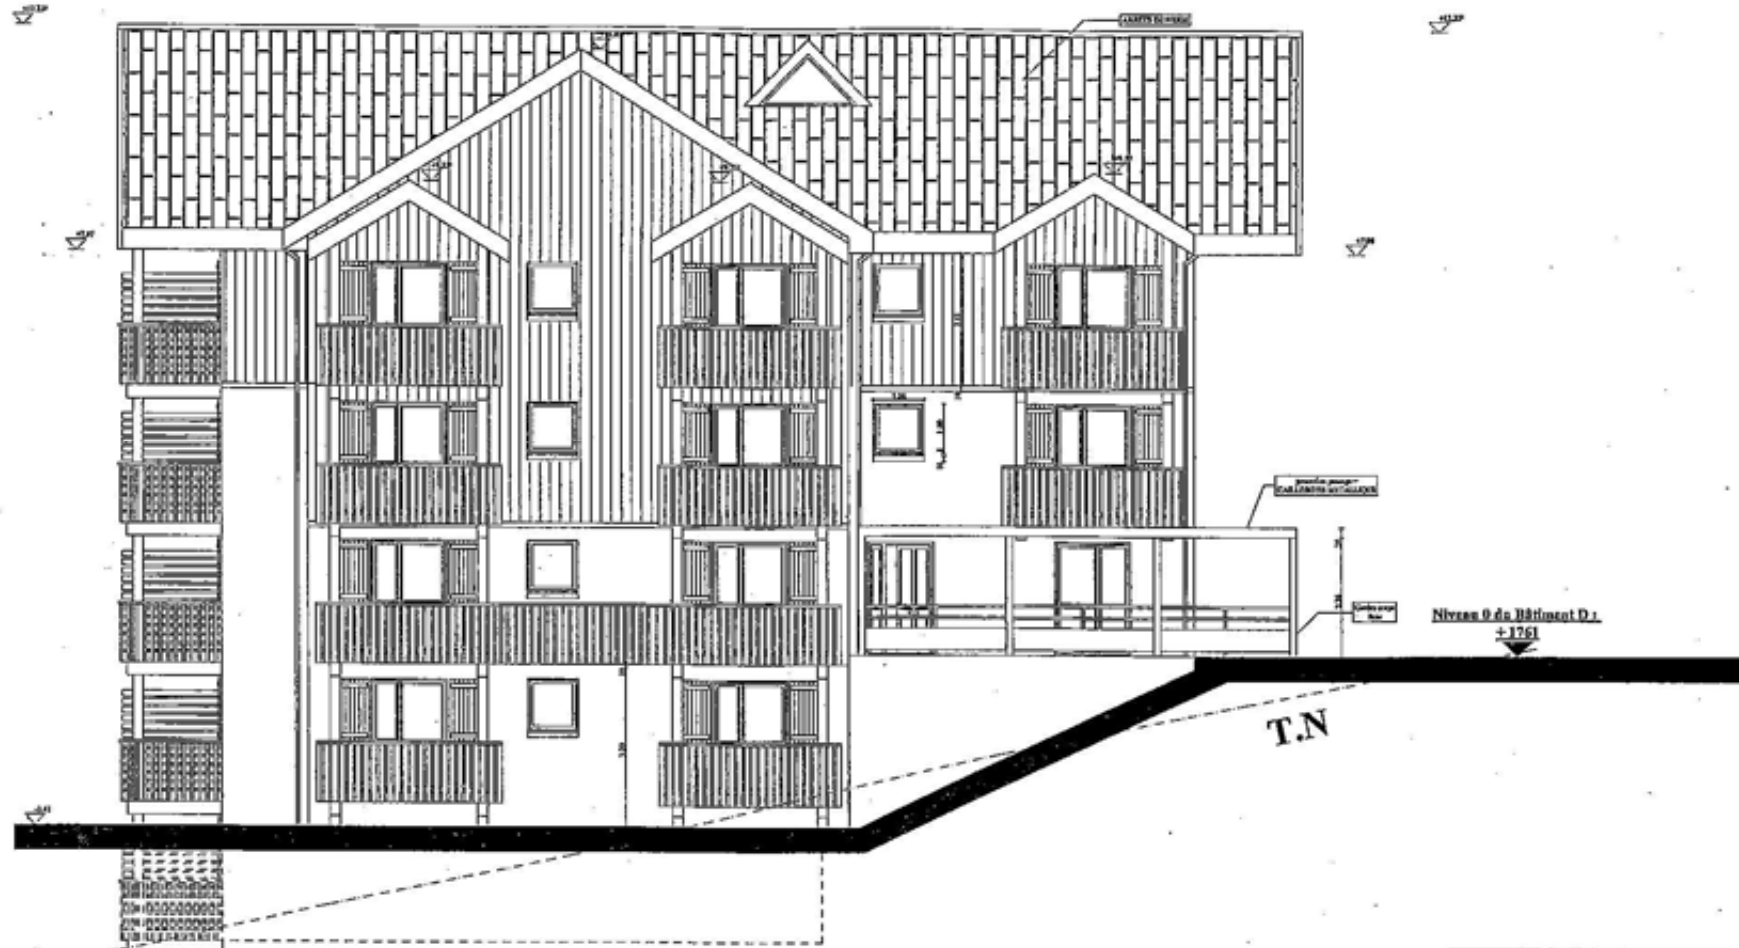

Jacquet
Architectes
31 rue de la République
42000 LYON
Tél : 04 78 52 70 09 - Fax : 04 78 52 70 05
N° 101011 - 10101100011 - 10101100011 - 10101100011

 Jacquet Architectes 31 rue de la République 42000 LYON	SCI LES GENTIANES 34 Avenue Pierre Corneille 31130 BALMA
Commune de PUY ST VINCENT	
Permis de construire modificatif	
Façade 4 Bâtiment D	
Echelle : 1/100e	