


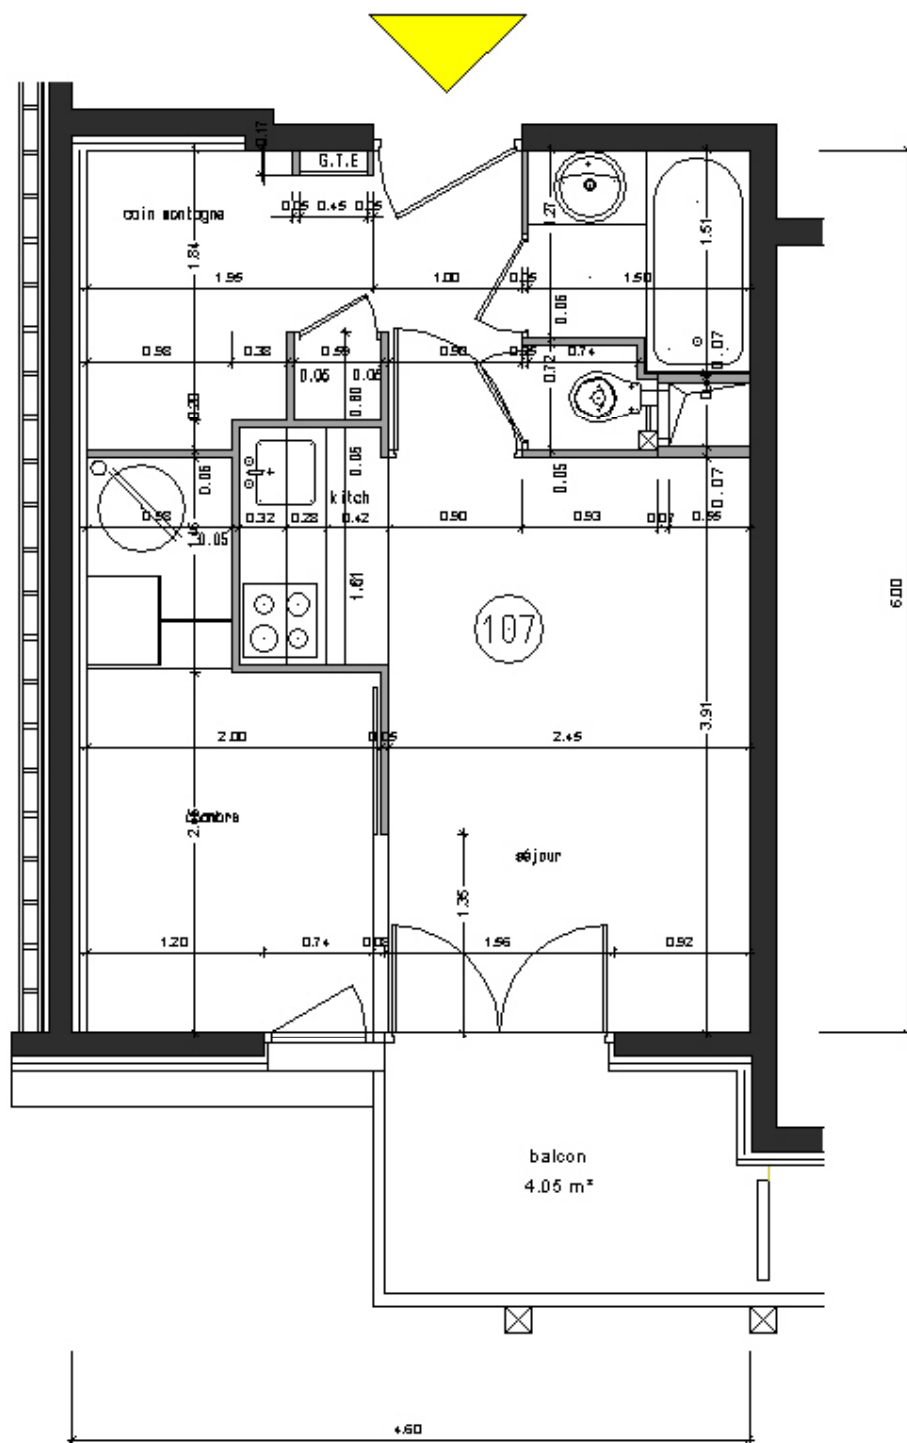

RISOUL - FORET BLANCHE 6 -

Appartement 5 couchages

Document non contractuel
Note : Le SODEM se réserve le droit d'apporter à ces plans les modifications qui se rattachent à des impératifs d'ordre technique ou administratif.
La disposition et les ouvertures sont données à titre indicatif.
Les recombées, sorties, deux-plans, canalisations, radiateurs peuvent ne pas être tous figurés.

PLAN DE VENTE	Echelle	Date	N° Appartement
	1/50	26.04.05	107
			trame 4.50 x 6.00 surf.priv : 26.75 m²