


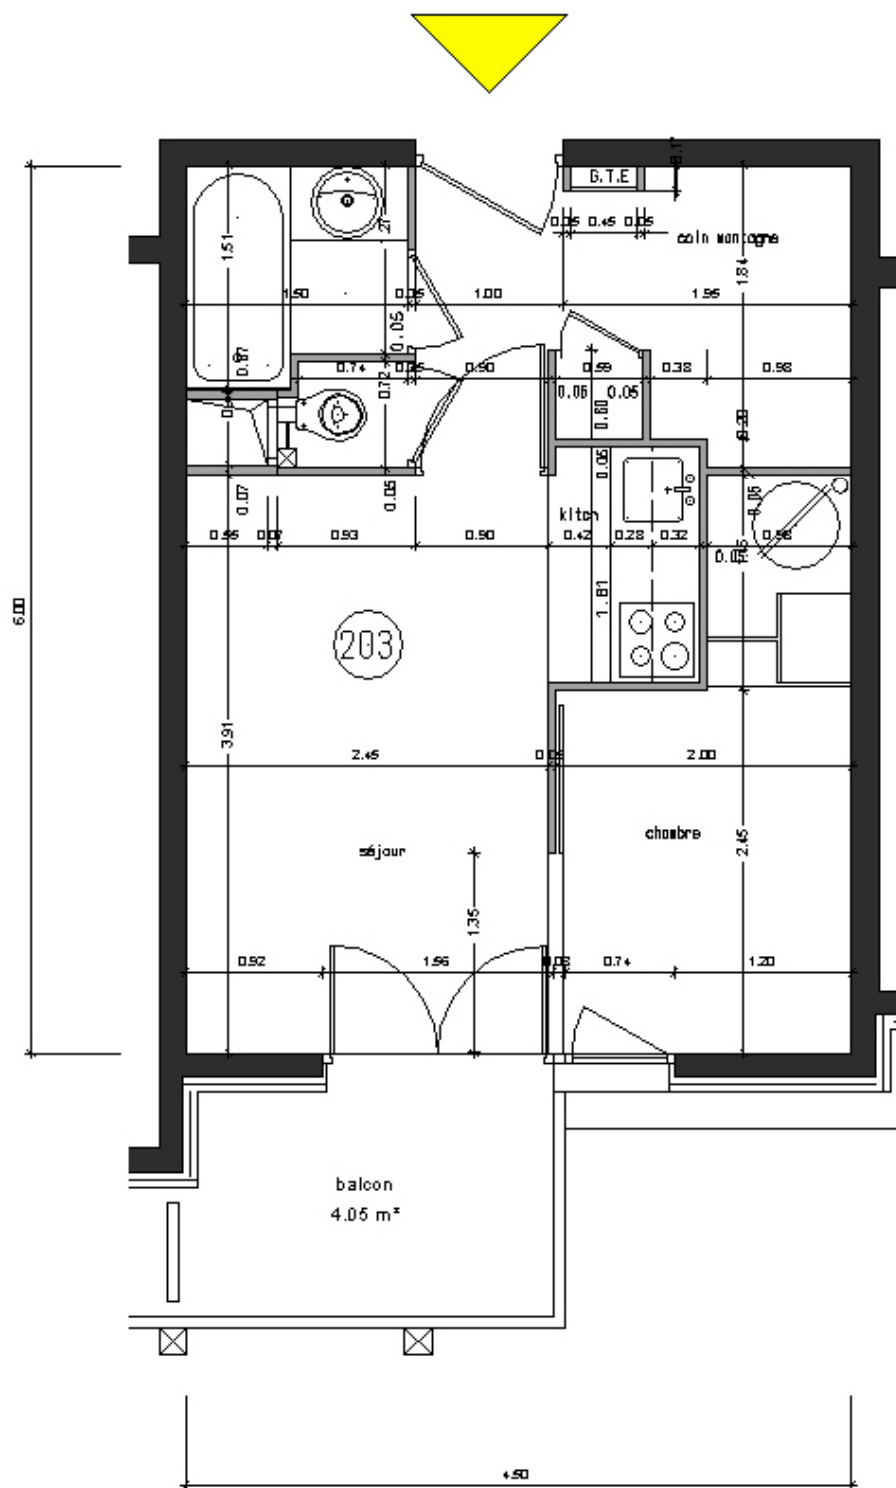

RISOUL - FORET BLANCHE 6 - Appartement 5 couchages

Document non contractuel
Note : La Société se réserve le droit d'apporter à ces plans les modifications qui seraient dues à des impératifs d'ordre technique ou administratif.
La disposition et les ouvertures sont données à titre indicatif.
Les rebordées, portes, faux-plafond, canalisations, radiateurs ne peuvent pas être figurés.

PLAN DE VENTE	Echelle 1/50	Date 26.04.05	N° Appartement 203 trame 4.50 x 6.00 surf.priv : 26.75 m²
---------------	-----------------	------------------	--