


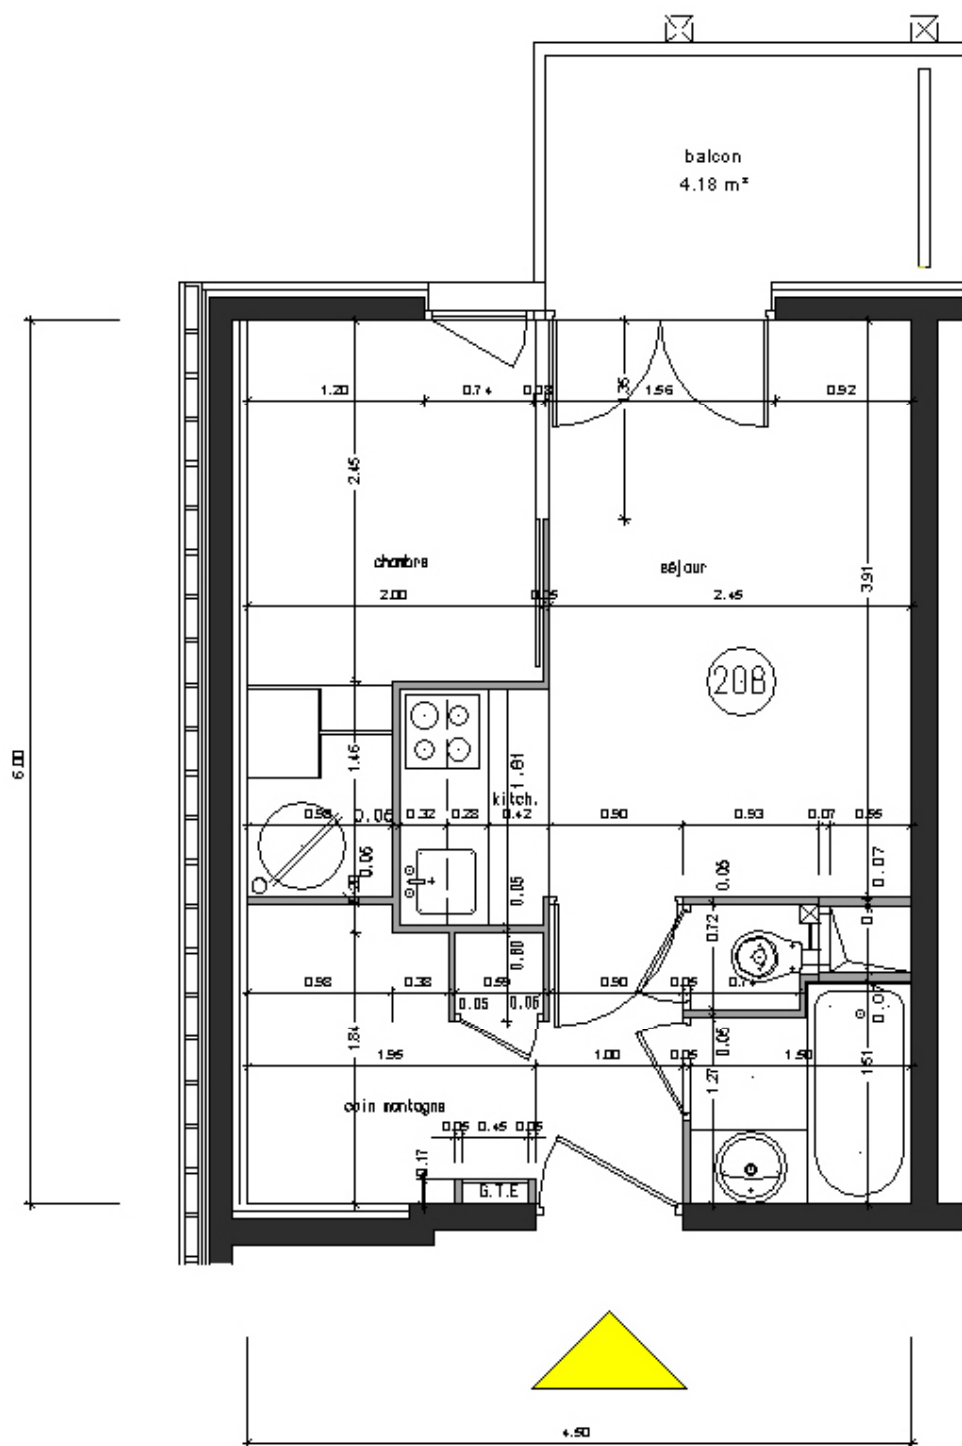

RISOUL - FORET BLANCHE 6 -

Appartement 5 couchages

Document non contractuel

Nota : La Société se réserve le droit d'apporter à ses plans les modifications qui seraient dues à de simples fautes d'ordre technique ou administratif.

La disposition et les ouvertures sont données à titre indicatif. Les recombées, sorties, eaux-pluies, canalisations, radiateurs peuvent ne pas être tous figurés.

|               | Echelle | Date     | N° Appartement     |
|---------------|---------|----------|--------------------|
| PLAN DE VENTE | 1/50    | 26.04.05 | 208                |
|               |         |          | trame 4.50 x 6.00  |
|               |         |          | surfpri : 26.75 m² |