


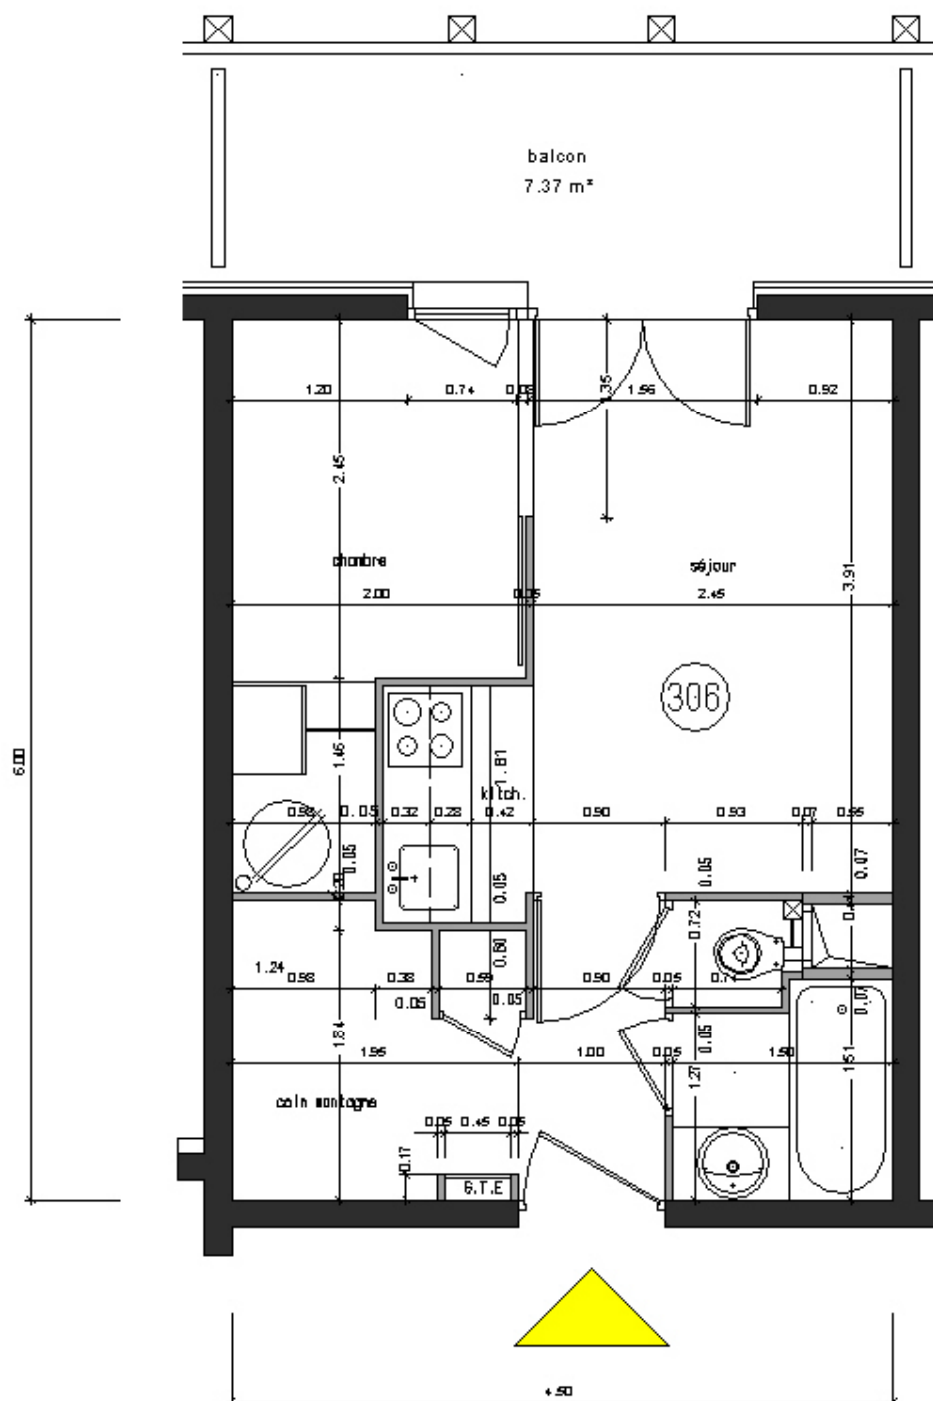

RISOUL - FORET BLANCHE 6 -

Appartement 5 couchages

	Echelle	Date	N° Appartement
PLAN DE VENTE	1/50	26.04.05	306
			trame 4.50 x 6.00
			surf.priv : 26.75 m²

Document non contractuel

Nota : La Société se réserve le droit d'apporter à ces plans les modifications qui seraient dues à des impératifs d'ordre technique ou administratif.

La disposition et les ouvertures sont données à titre indicatif.

Les recombés, sorties, faux-plafond, canalisations, radiateurs peuvent ne pas être tous figurés.