


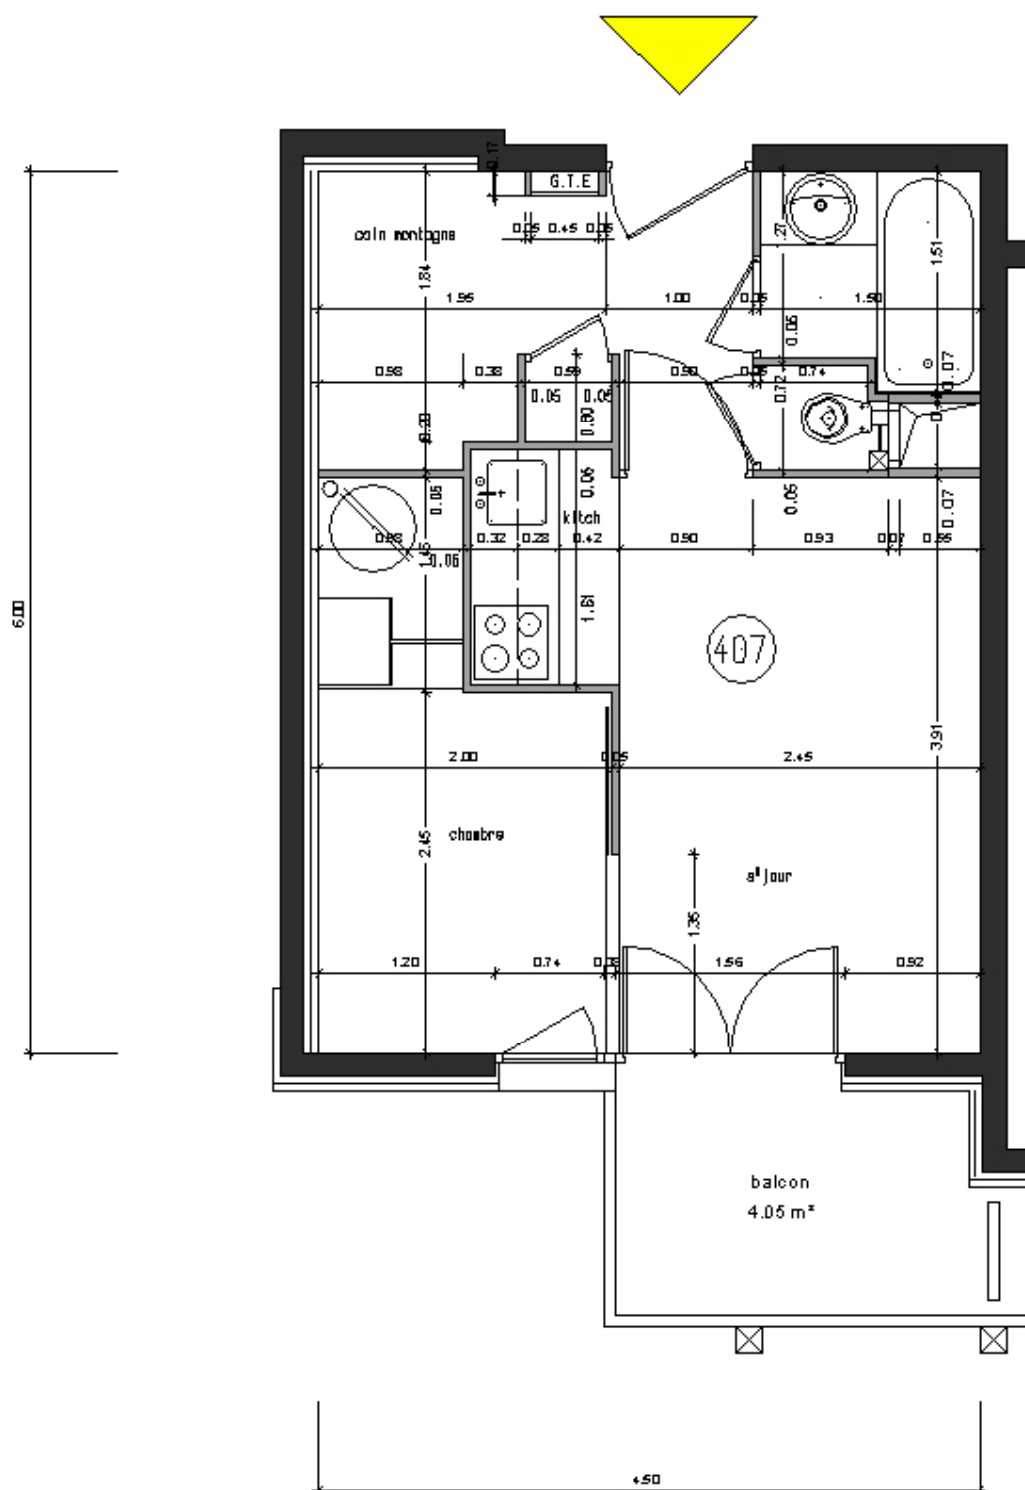

RISOUL - FORET BLANCHE 6 -

Appartement 5 couchages

PLAN DE VENTE	Echelle 1/50	Date 26.04.05	N° Appartement 407 trame 4.50 x 6.00 surf.priv : 26.75 m²
---------------	-----------------	------------------	--

Document non contractuel

Nota : La Société se réserve le droit d'apporter à ces plans les modifications qui seraient dues à des impératifs d'ordre technique ou administratif.

La disposition et les ouvertures sont données à titre indicatif.

Les relobates, soifles, faux-plafond, canalisations, radiateurs peuvent ne pas être tous figurés.