


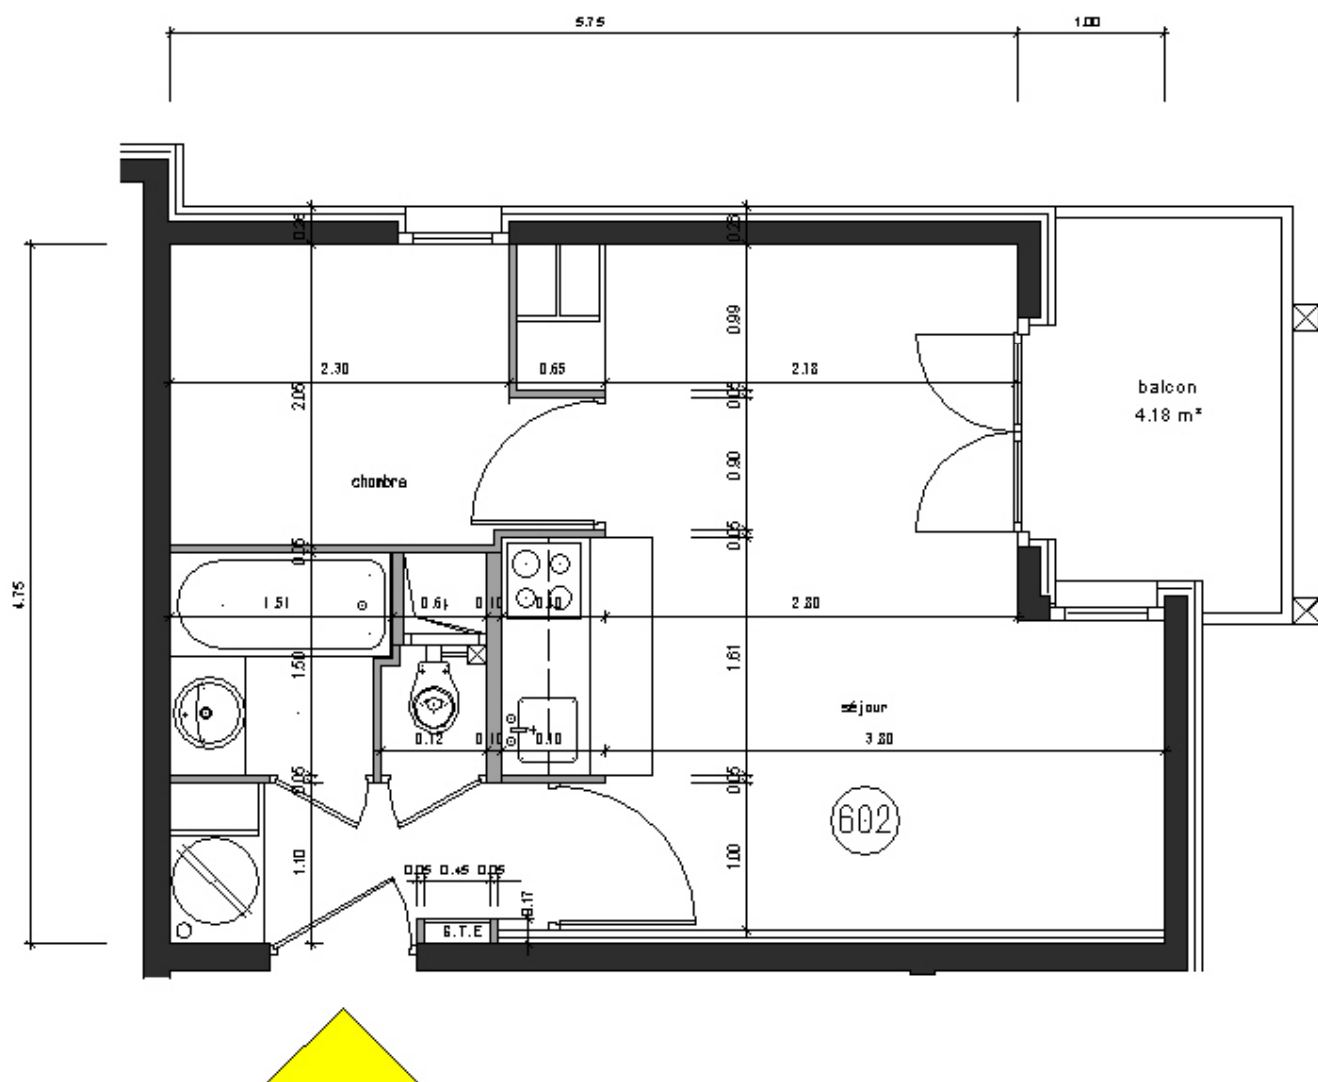

RISOUL - FORET BLANCHE 6 -

Appartement 5 couchages

Document non contractuel

Notes : Le Société se réserve le droit d'apporter à ces plans les modifications qui seraient dues à des impératifs d'ordre technique ou administratif.
La disposition et les ouvertures sont données à titre indicatif.
Les rebordées, portes, faux-plafond, canalisations, radiateurs peuvent ne pas être tous figurés.

PLAN DE VENTE	Echelle 1/50	Date 26.04.05	N° Appartement 602 trame 4.76 x 5.75 surf.priv : 28.87 m²
---------------	-----------------	------------------	--