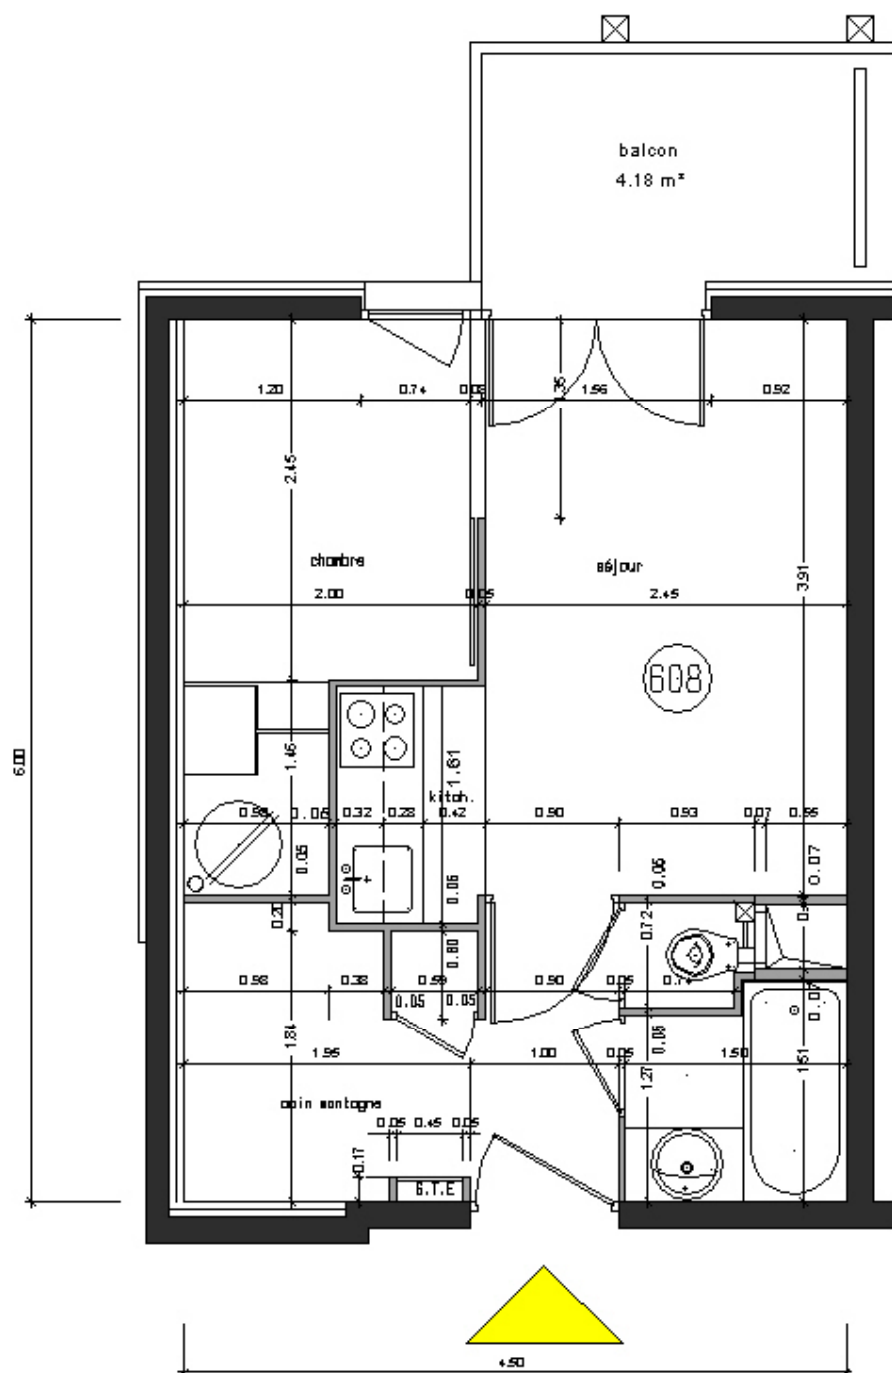


RISOUL - FORET BLANCHE 6 -

Appartement 5 couchages

Document non contractuel
 Note : Le Bodele se réserve le droit d'apporter à ces plans
 les modifications qui seraient dues à des simplifications d'ordre
 technique ou administratif.
 La disposition et les ouvertures sont données à titre indicatif.
 Les rebordées, soifles, faux-plafond, canalisations, radiateurs
 peuvent ne pas être tous figurés.

PLAN DE VENTE	Echelle 1/50	Date 26.04.05	N° Appartement 608 trame 4.50 x 6.00 surfpriv : 26.75 m²
---------------	-----------------	------------------	---