


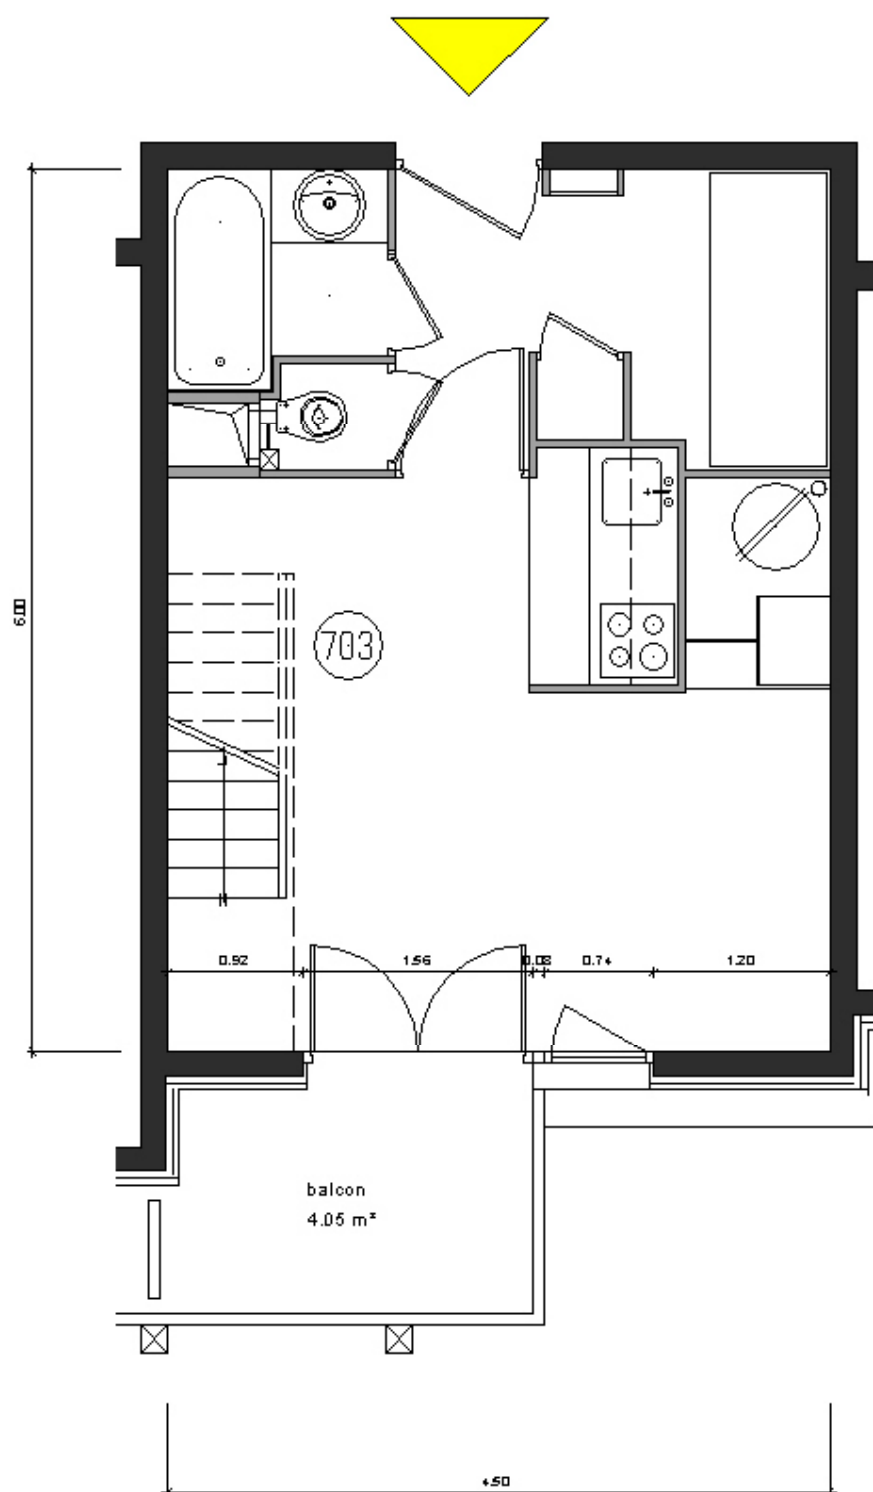

RISOUL - FORET BLANCHE 6 -

Appartement 7 couchages Duplex Bas


Document non contractuel

Notes : Le Société se réserve le droit d'apporter à ces plans les modifications qui seraient dues à des impératifs d'ordre technique ou administratif.

La disposition et les ouvertures sont données à titre indicatif.

Les rebordées, portes, faux-plafond, canalisations, radiateurs peuvent ne pas être tous figurés.

PLAN DE VENTE	Echelle 1/50	Date 26.04.05	N° Appartement 703 trame 4.50 x 6.00 surf.priv : 26.15 m²
---------------	-----------------	------------------	--

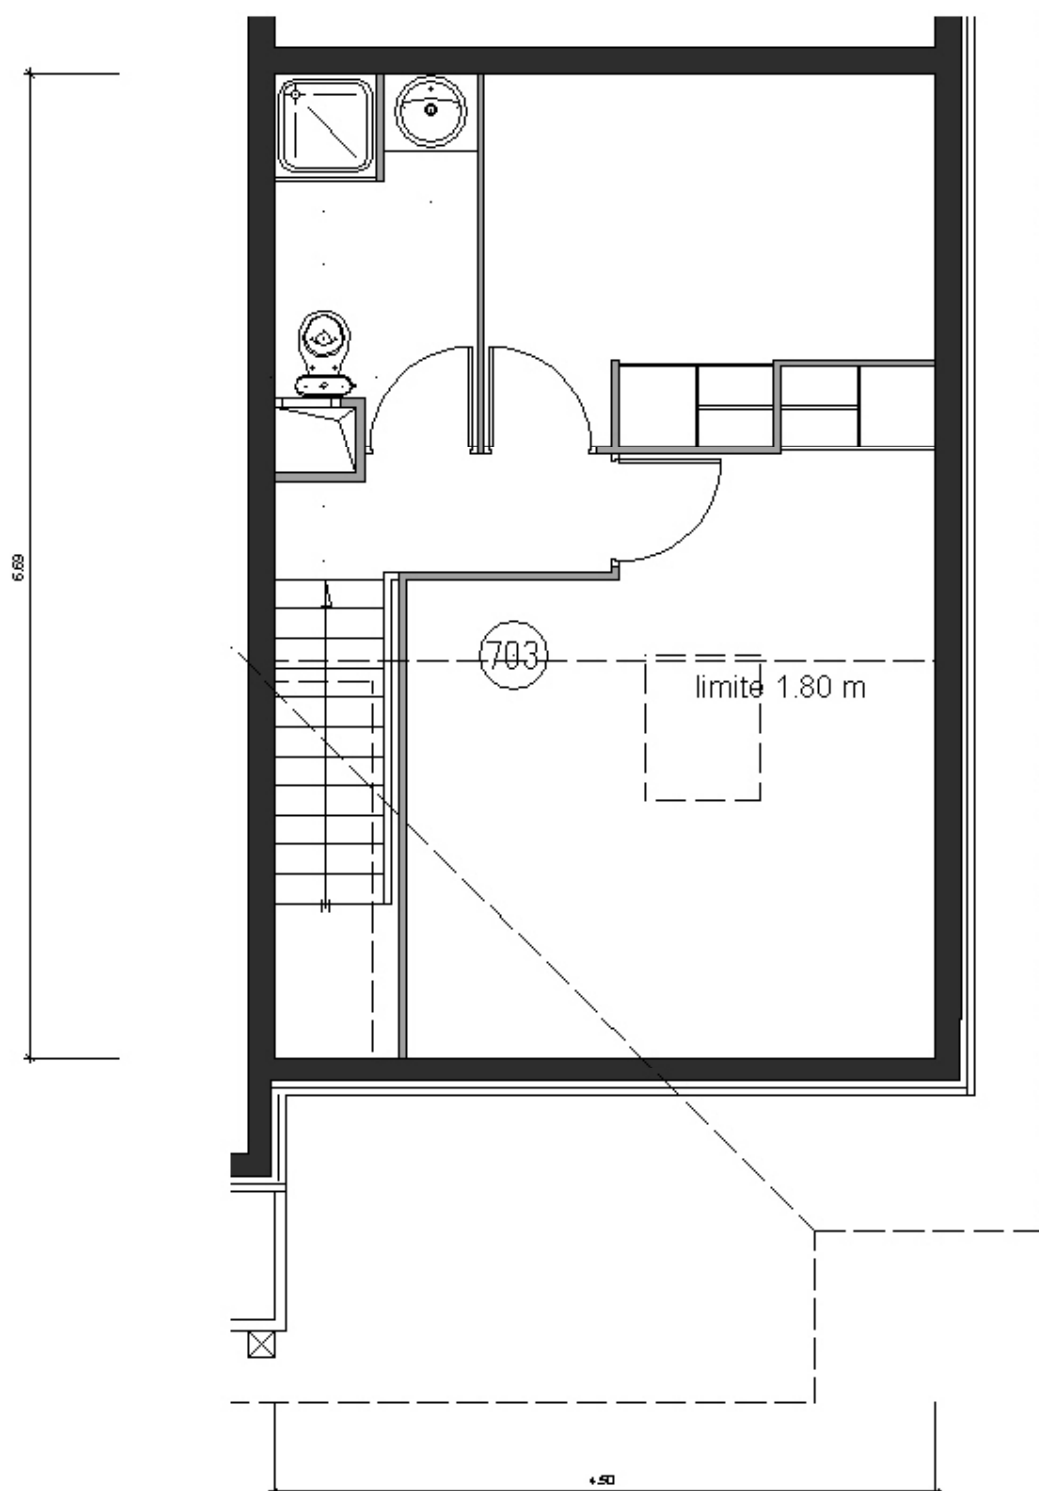

RISOUL - FORET BLANCHE 6 -

Appartement 7 couchages Duplex Haut

PLAN DE VENTE	Echelle 1/50	Date 26.04.05	N° Appartement 703 trame 4.50 x 6.89 surf.priv : 17.24 m²
---------------	-----------------	------------------	--

Document non contractuel

Notes : Le Société se réserve le droit d'apporter à ces plans les modifications qui seraient dues à des impératifs d'ordre technique ou administratif.

La disposition et les ouvertures sont données à titre indicatif.

Les rebordées, soifles, faux-plafond, canalisations, radiateurs peuvent ne pas être tous figurés.