


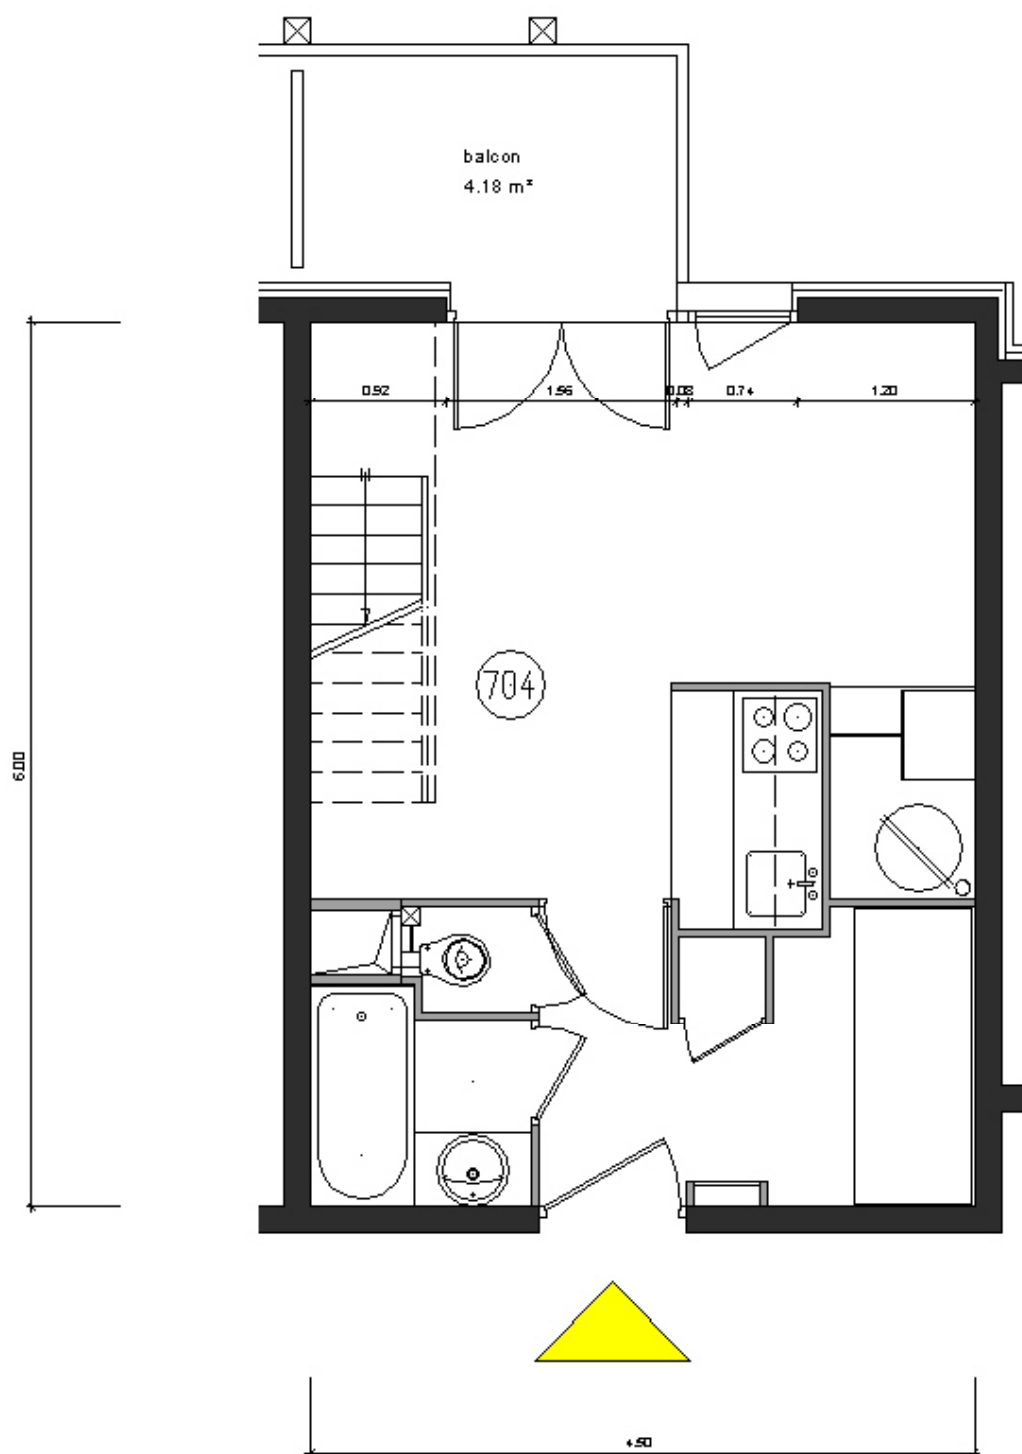

RISOUL - FORET BLANCHE 6 -


Appartement 7 couchages Duplex bas

	Echelle	Date	N° Appartement
PLAN DE VENTE	1/50	26.04.05	704
			trame 4.50 x 6.00
			surf.priv : 26.15 m²

Document non contractuel

Notes : La Société se réserve le droit d'apporter à ces plans les modifications qui seraient dues à des impératifs d'ordre technique ou administratif.

La disposition et les ouvertures sont données à titre indicatif. Les rebordées, portes, faux-plafond, canalisation, radiateurs peuvent ne pas être tous figurés.

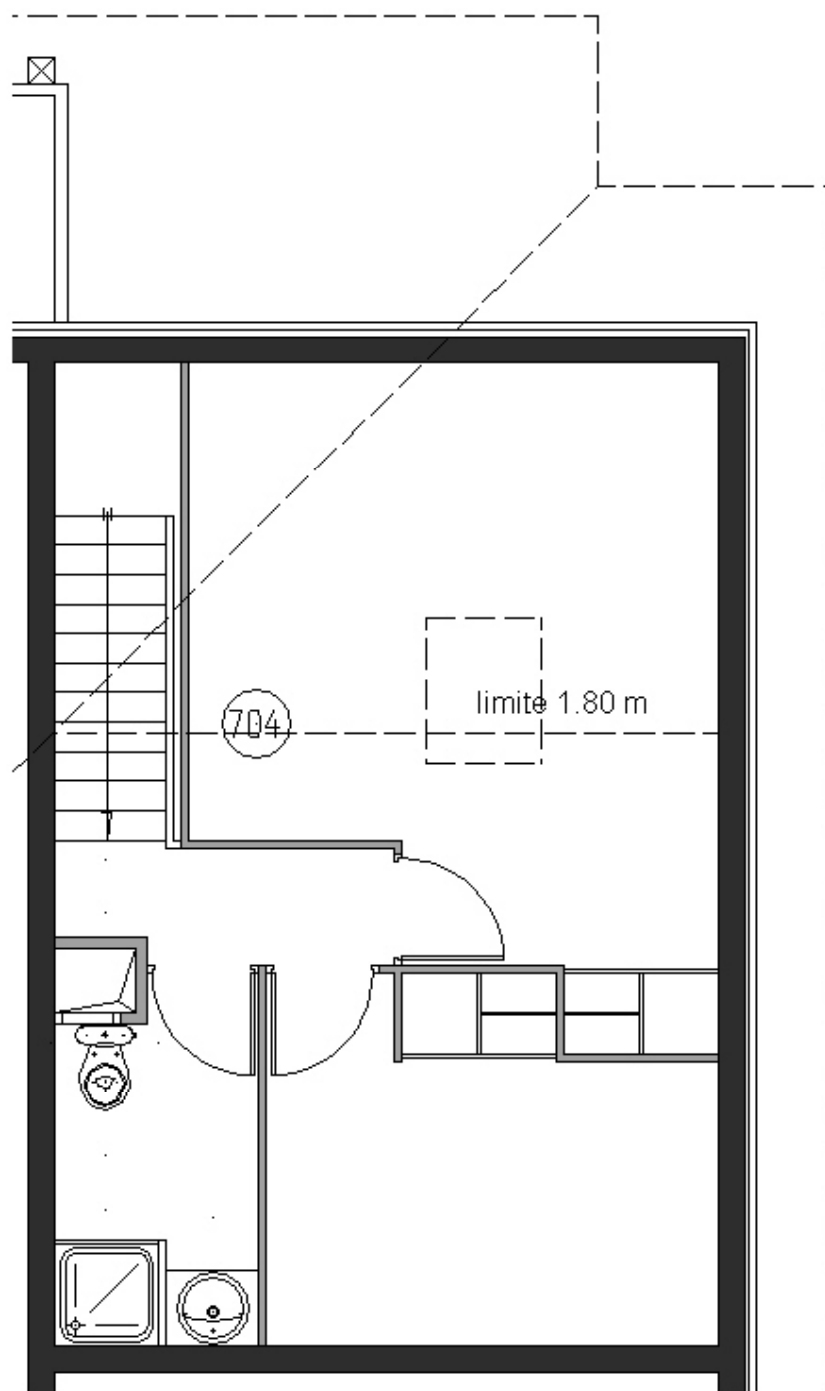

RISOUL - FORET BLANCHE 6 -

Appartement 7 couchages Duplex Haut

Document non contractuel

Nota : Le Société se réserve le droit d'apporter à ces plans les modifications qui seraient dues à des impératifs d'ordre technique ou administratif.

La disposition et les ouvertures sont données à titre indicatif.

Les rebordées, portes, faux-plafond, canalisations, radiateurs peuvent ne pas être tous figurés.

	Echelle	Date	N° Appartement
PLAN DE VENTE	1/50	26.04.05	704
			trame 4.50 x 6.00
			surf.priv : 17.89 m²