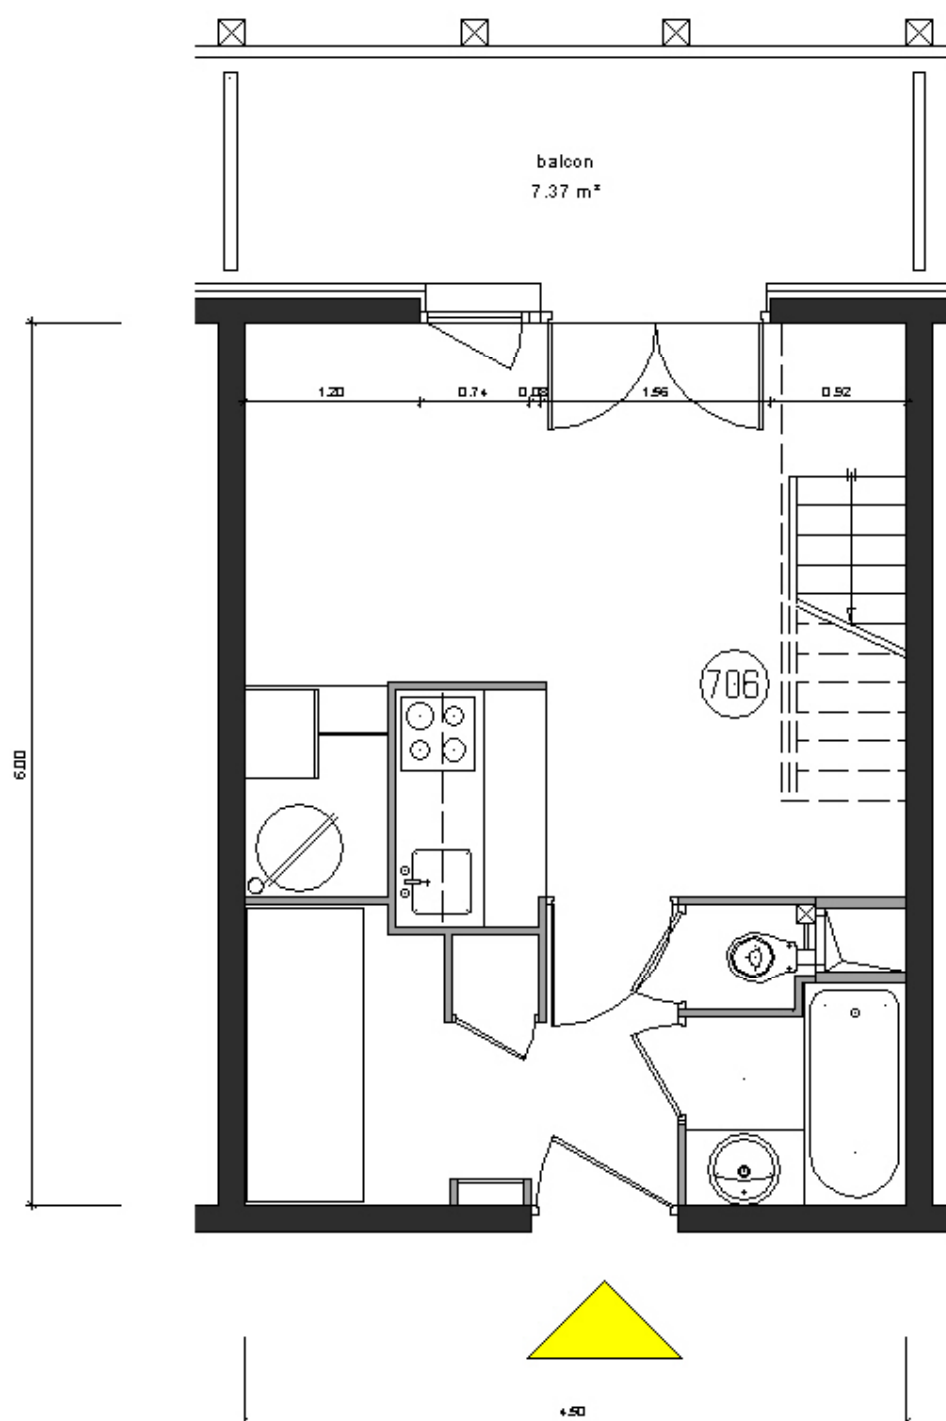


RISOUL - FORET BLANCHE 6 -

Appartement 7 couchages Duplex Bas



Document non contractuel

Nota : La Société se réserve le droit d'apporter à ces plans les modifications qui seraient dues à des impératifs d'ordre technique ou administratif.

La disposition et les ouvertures sont données à titre indicatif.

Les recombées, soffites, faux-plafond, canalisations, radiateurs peuvent ne pas être tous figurés.

PLAN DE VENTE	Echelle 1/50	Date 26.04.05	N° Appartement 706 trame 4.50 x 6.00 surf.priv : 26.15 m ²
---------------	-----------------	------------------	--

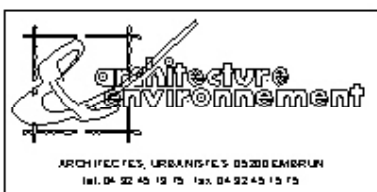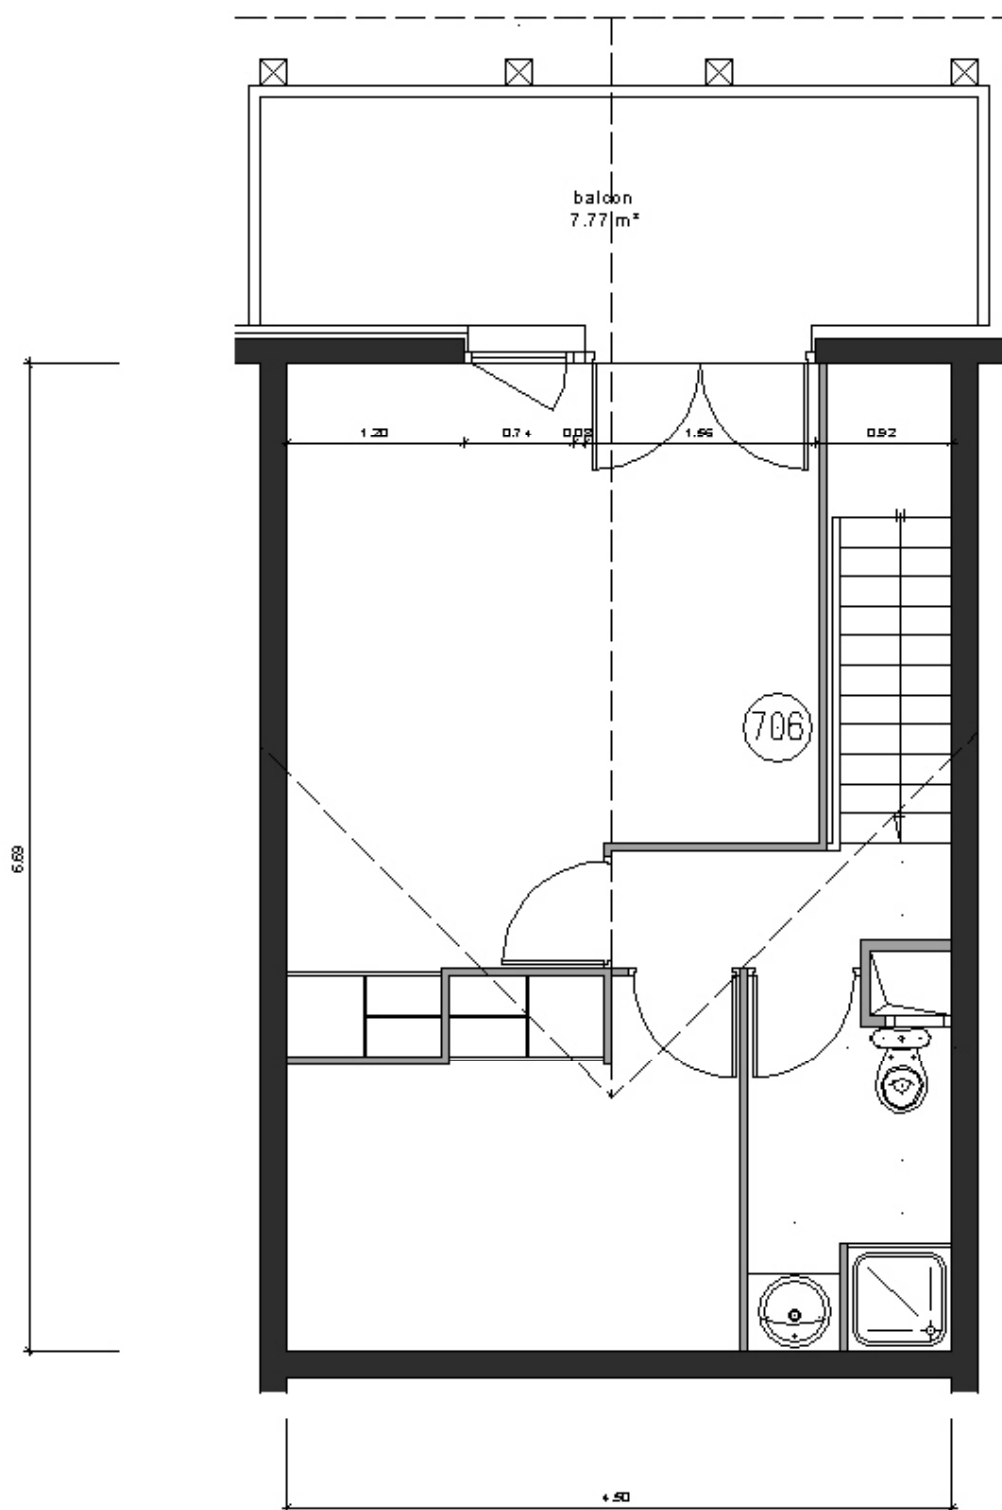

RISOUL - FORET BLANCHE 6 -

Appartement 7 couchages Duplex Haut

	Echelle	Date	N° Appartement
PLAN DE VENTE	1/50	26.04.05	706
			trame 4.50 x 6.69 surf.priv : 27.09 m²

Document non contractuel

Notes : La Société se réserve le droit d'apporter à ces plans les modifications qui seraient dues à des impératifs d'ordre technique ou administratif.

La disposition et les ouvertures sont données à titre indicatif.

Les recombées, sorties, faux-plafond, canalisations, radiateurs peuvent ne pas être tous figurés.