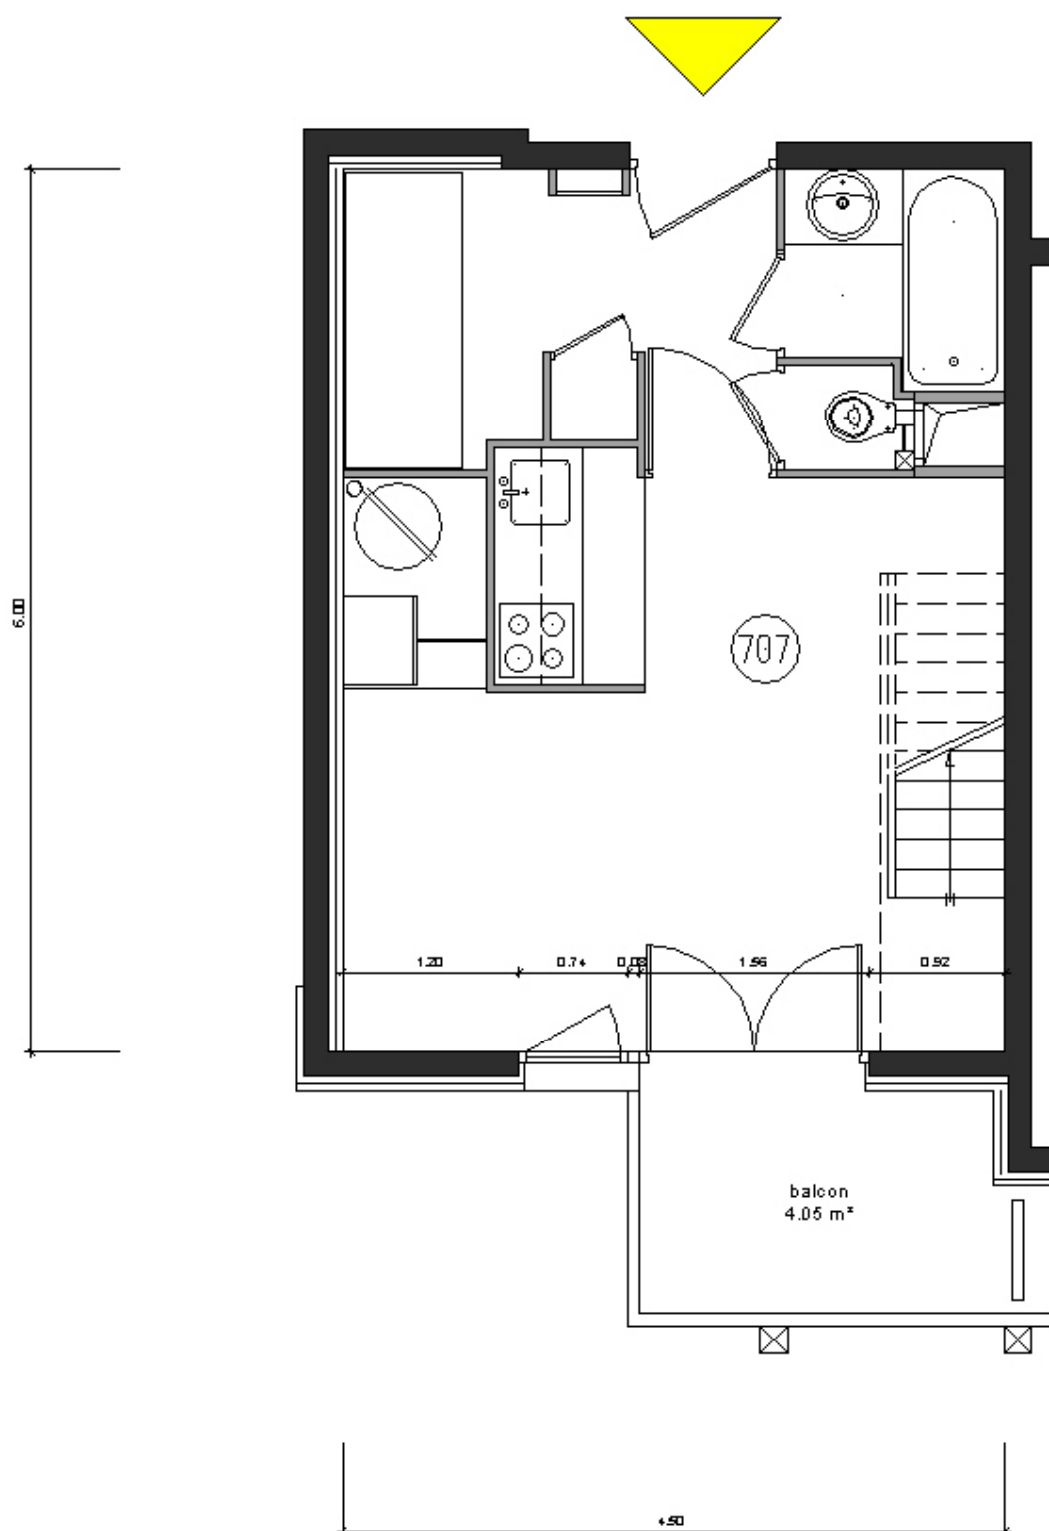


RISOUL - FORET BLANCHE 6 -

Appartement 7 couchages Duplex Bas


Document non contractuel

Notes : Le Société se réserve le droit d'apporter à ces plans les modifications qui seraient dues à des impératifs d'ordre technique ou administratif.

La disposition et les ouvertures sont données à titre indicatif.

Les reboisements, portes, deux-plans, canalisations, radiateurs peuvent ne pas être tous figurés.

PLAN DE VENTE	Echelle	Date	N° Appartement
	1/50	26.04.05	707
			trame 4.50 x 6.00
			surf.priv : 26.15 m²

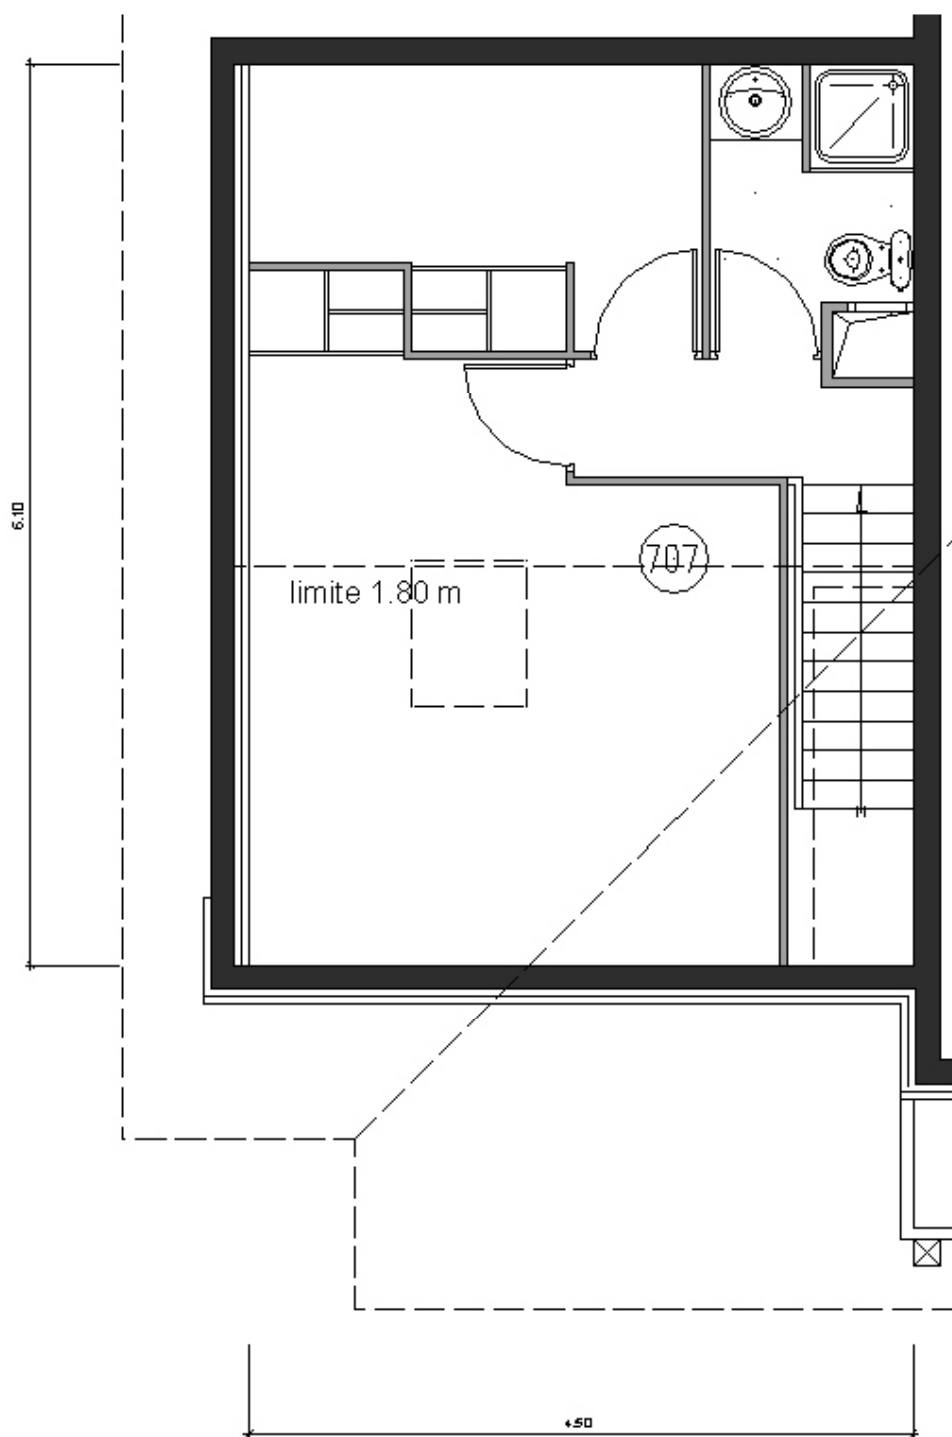

Document non contractuel
 Note : La Société se réserve le droit d'apporter à ce plan les modifications qui seraient dues à des impératifs d'ordre technique ou administratif.
 La disposition et les ouvertures sont données à titre indicatif.
 Les recombées, sorties, faux-plafond, canalisations, radiateurs peuvent ne pas être tous figurés.

RISOUL - FORET BLANCHE 6 -

Appartement 7 couchages Duplex Haut

	Echelle	Date	N° Appartement
PLAN DE VENTE	1/50	26.04.05	707
			trame 4.50 x 6.10
			surf.priv : 14.58 m²