


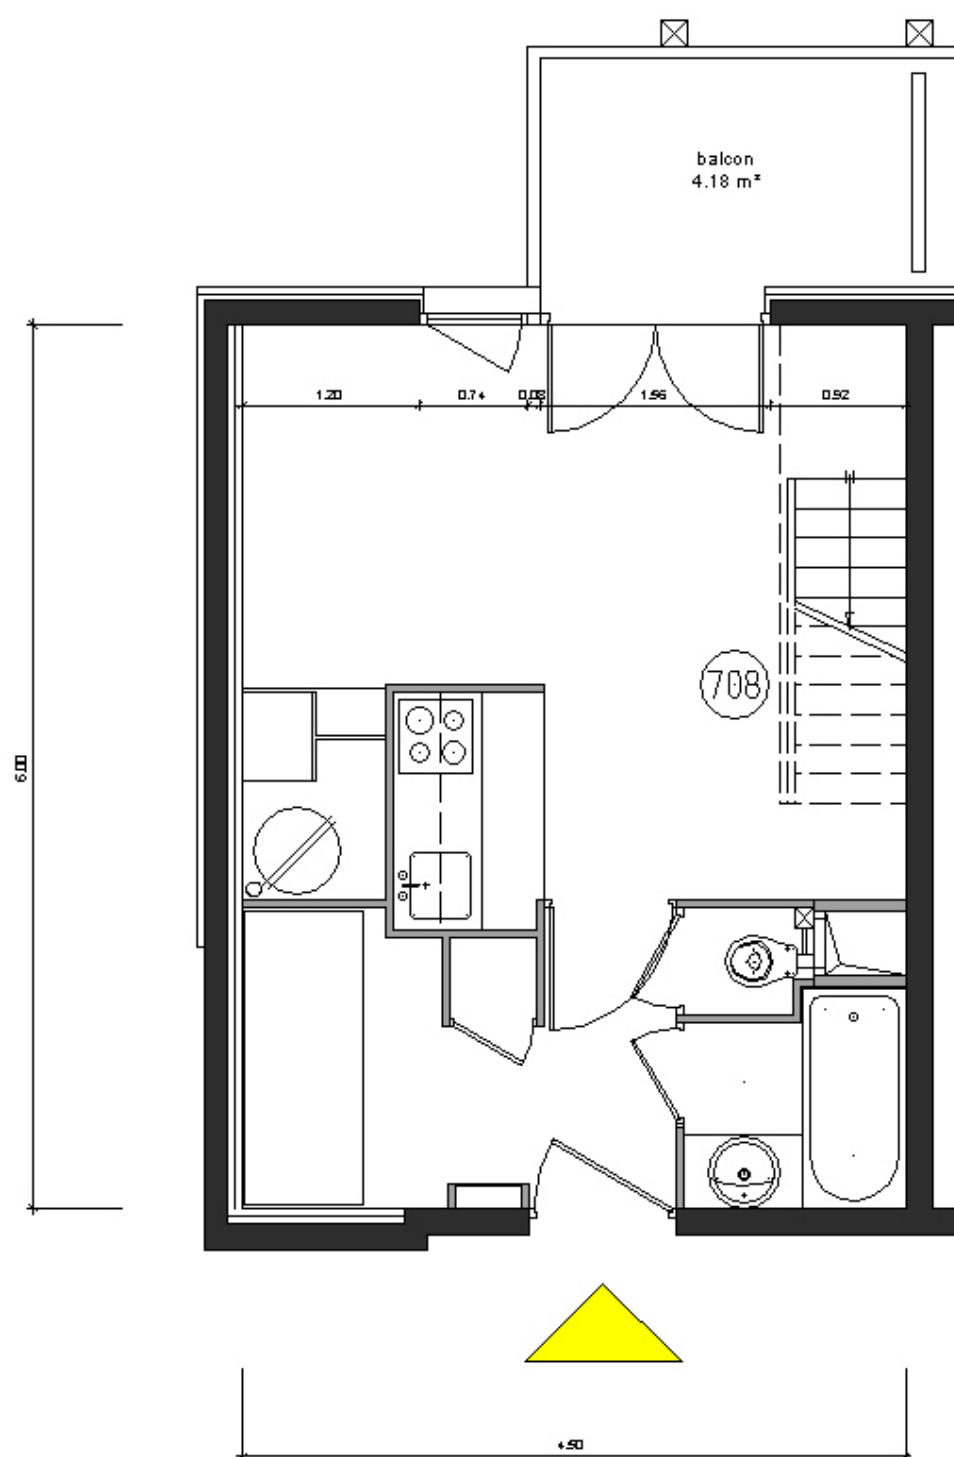


RISOUL - FORET BLANCHE 6 -

Appartement 7 couchages Duplex Bas

Document non contractuel
Note : La Société se réserve le droit d'apporter à ces plans
les modifications qui seraient dues à des impératifs d'ordre
technique ou administratif.
La disposition et les ouvertures sont données à titre indicatif.
Les relobes, sorties, faux-plafond, canalisations, radiateurs
peuvent ne pas être tous figurés.

PLAN DE VENTE	Echelle	Date	N° Appartement
	1/50	26.04.05	708
			trame 4.50 x 6.00 surfpriv : 26.15 m²

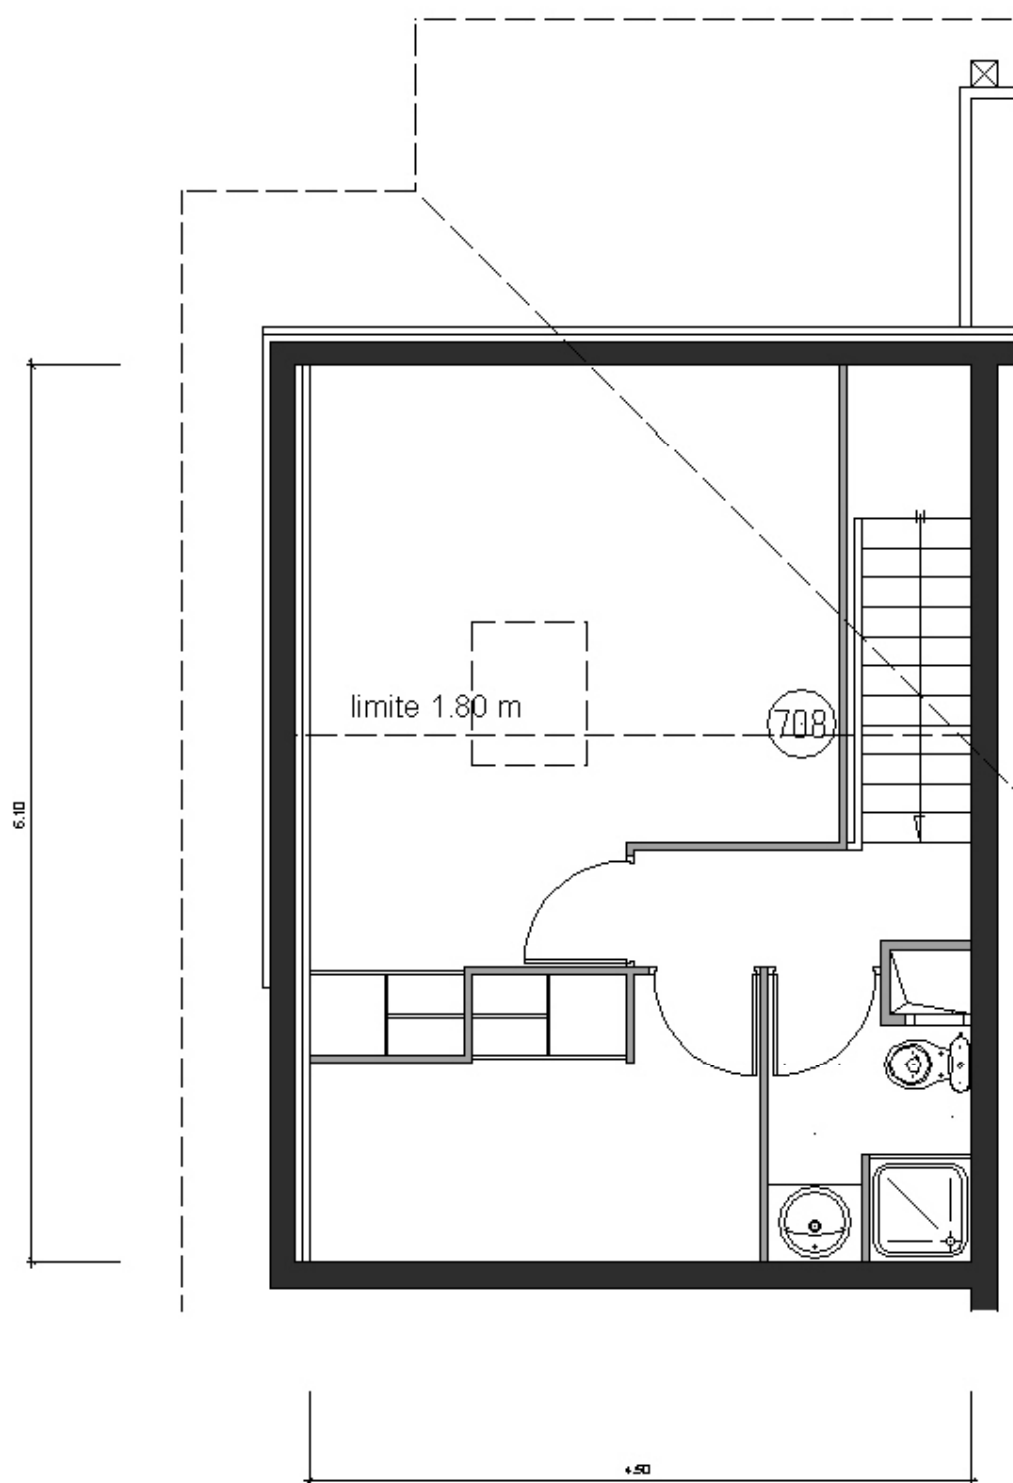

Document non contractuel
 Note : La Société se réserve le droit d'apporter à ces plans
 les modifications qui seraient dues à des impératifs d'ordre
 technique ou administratif.
 La disposition et les ouvertures sont données à titre indicatif.
 Les relobées, sorties, faux-plafond, canalisations, radiateurs
 peuvent ne pas être tous figurés.

RISOUL - FORET BLANCHE 6 -

Appartement 7 couchages Duplex Haut

	Echelle	Date	N° Appartement
PLAN DE VENTE	1/50	26.04.05	708
			trame 4.50 x 6.10 surfpriv : 15.24 m²