


Direction Technique
Reçu le 11 DEC 2009

Bm pour Accud.

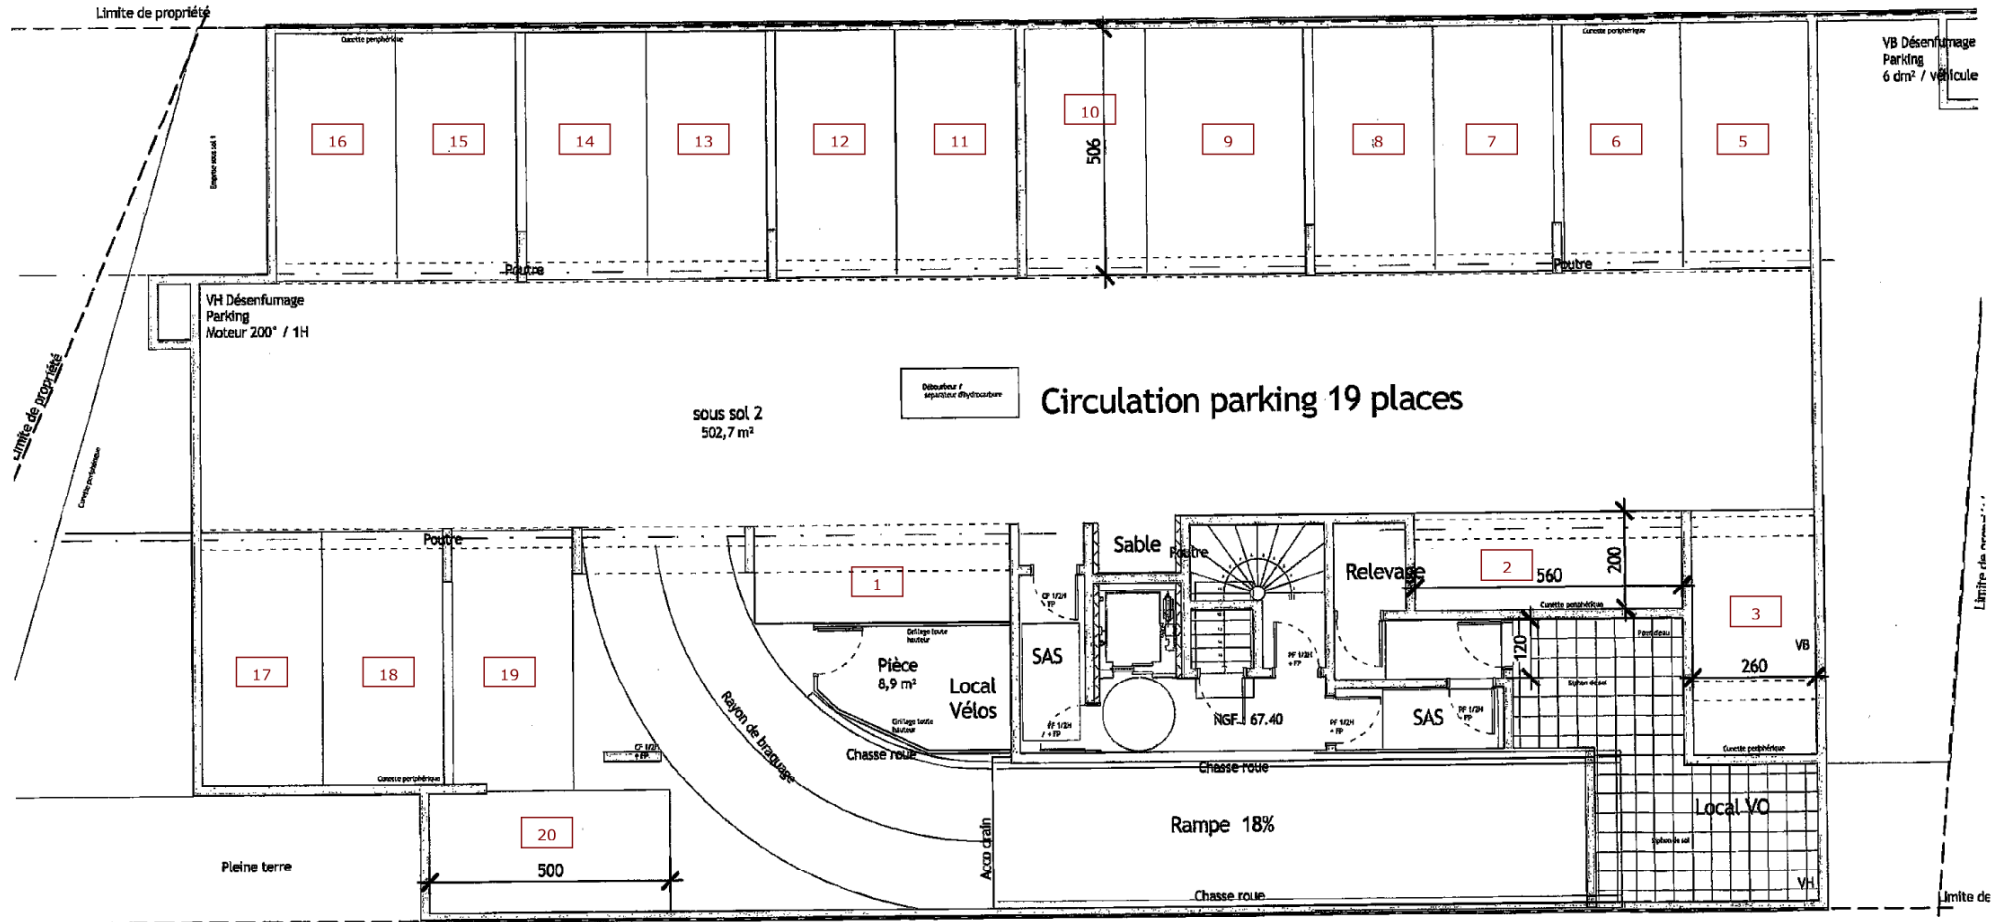


ANNEXE 1: PLANS DES NIVEAUX ET COUPES

.....




PC5D

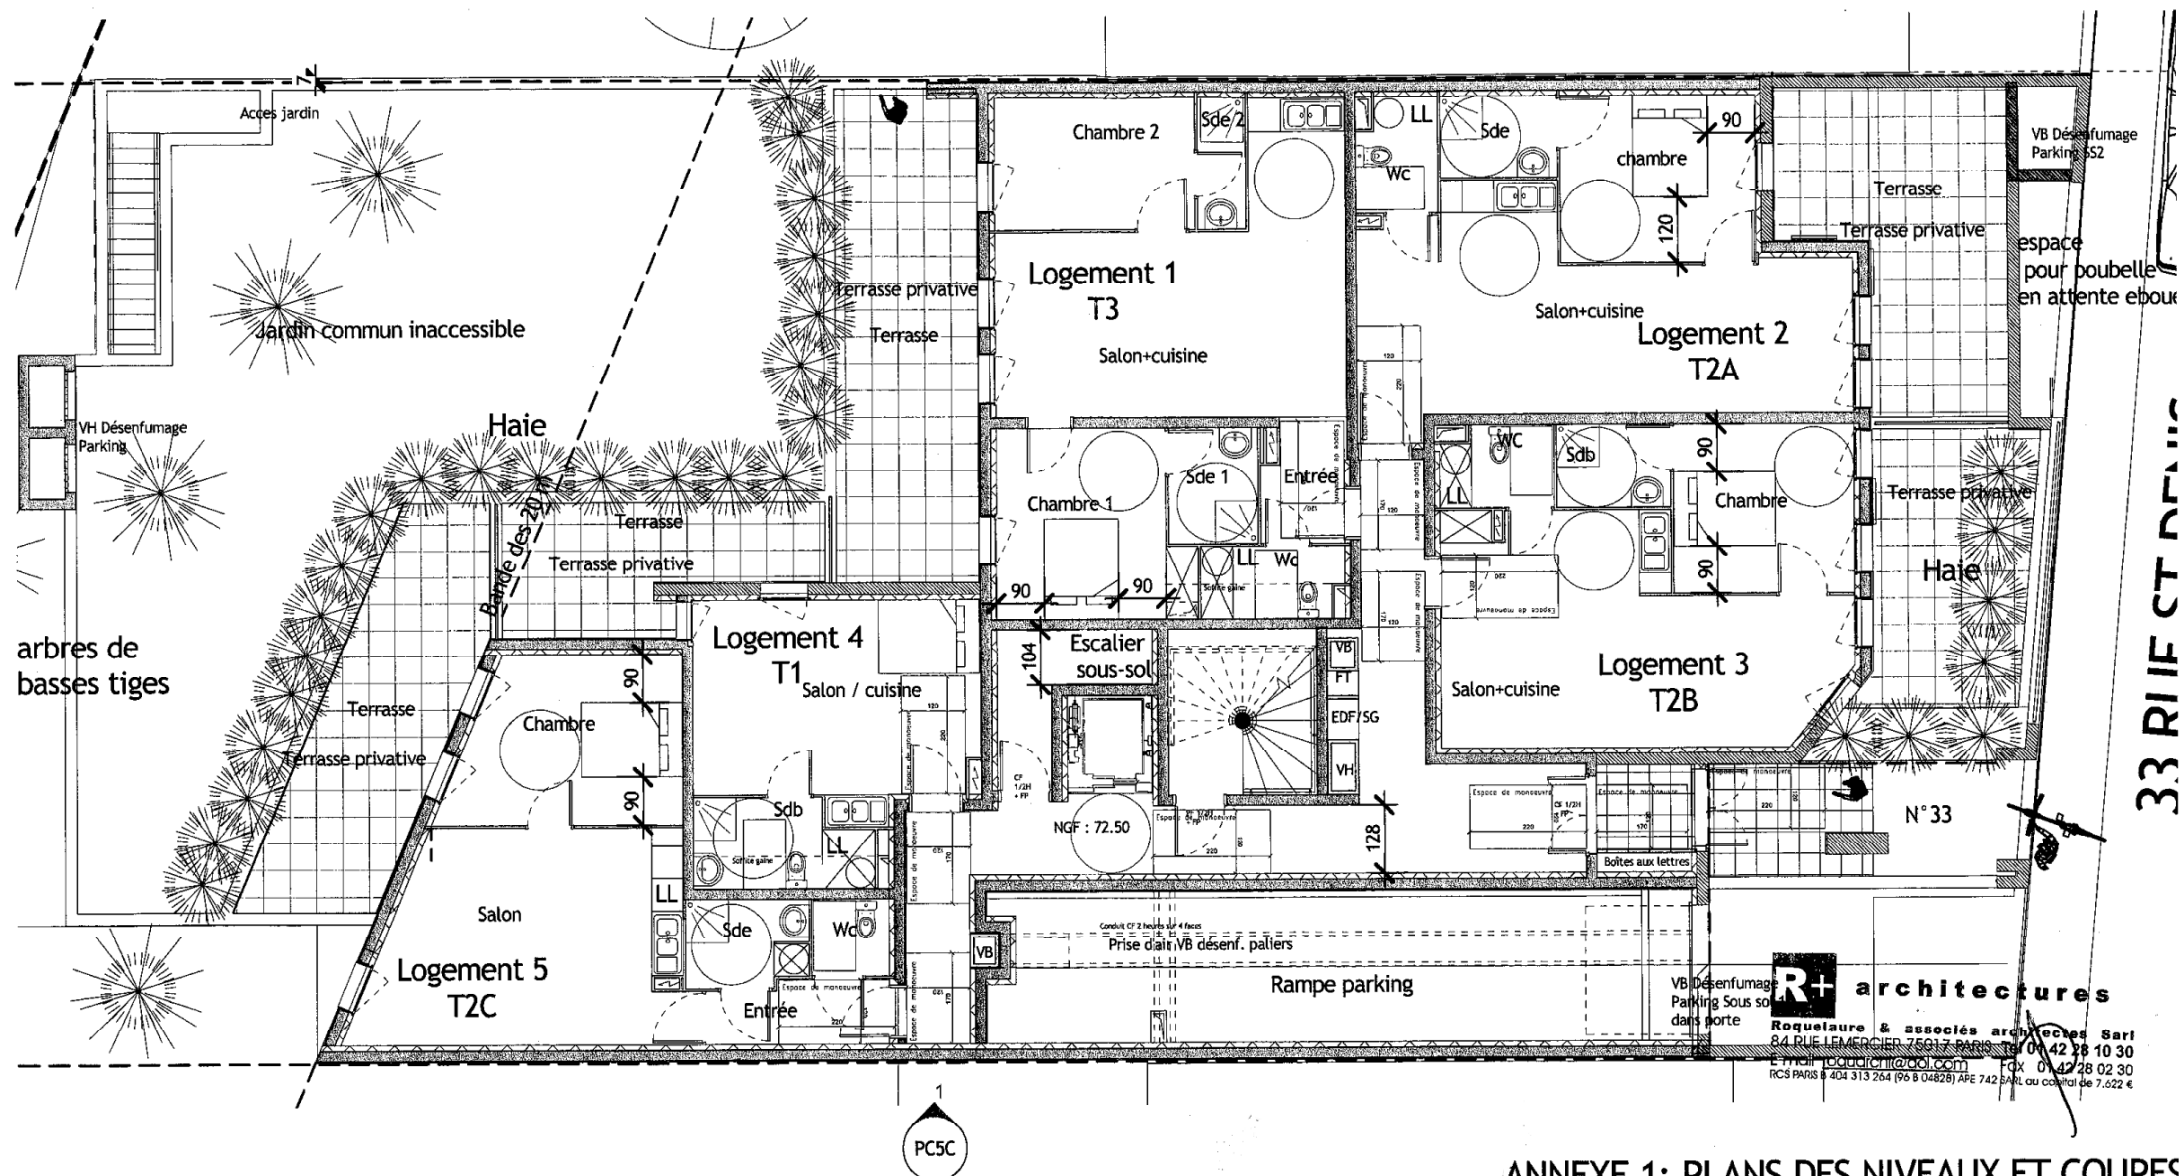

33 RIF CT DEAC

ANNEXE 1: PLANS DES NIVEAUX ET COUPES complémentaire janvier 2010

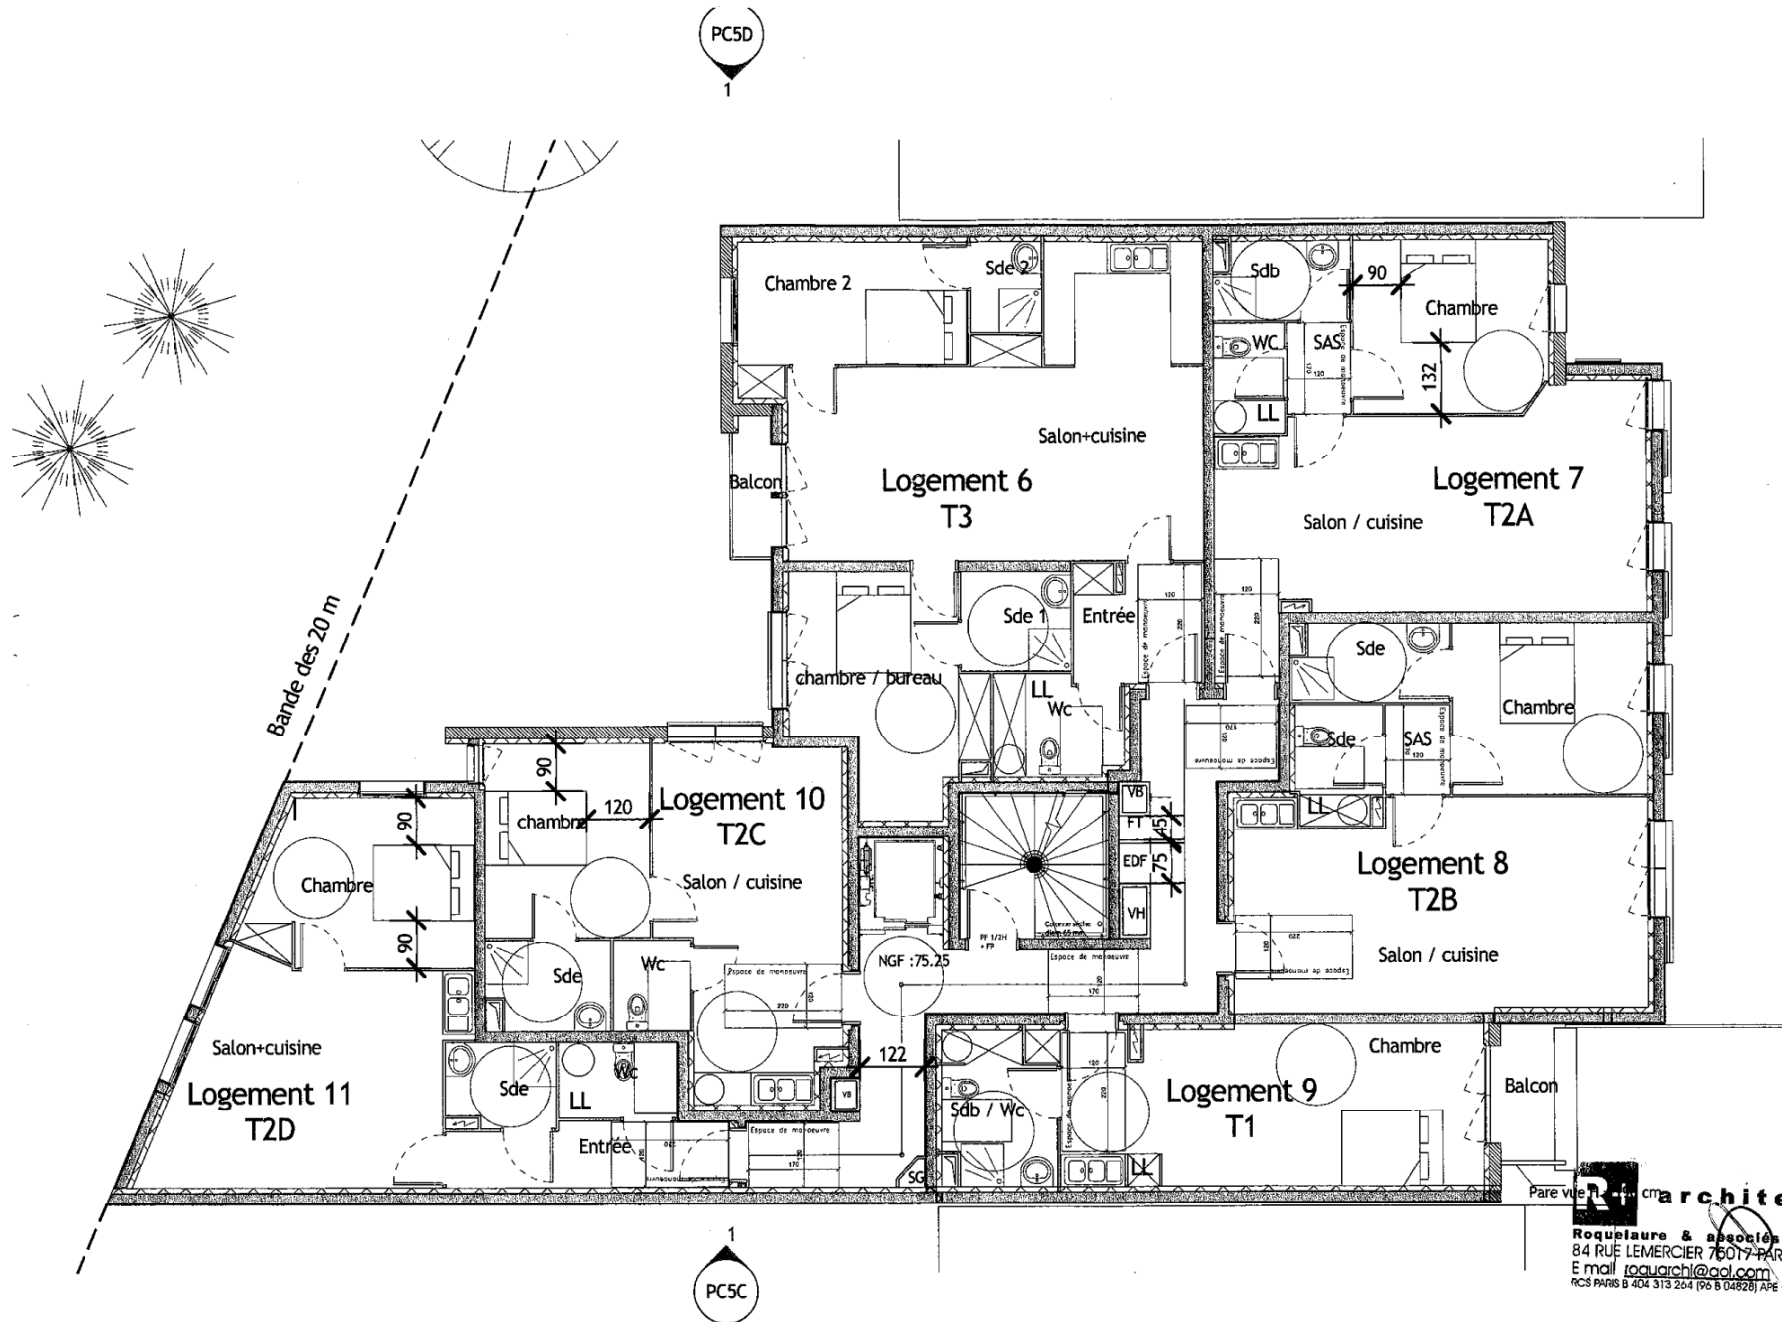

R+ architectures
 Roquelaure & associés architectes Sarl
 84 RUE LEMERCIER 75017 PARIS Tel 01 42 28 10 30
 E mail roquarchi@aol.com Fax 01 42 28 02 30
 RCS PARIS B 404 313 204 (p6 B 04828) APE 742 84R cv capital de 7.627 €

ANNEXE 1: PLANS DES NIVEAUX ET COUPES

Pièces complémentaire janvier 2010

R+ architectures
 Roquelaure & associés architectes
 84 rue Lemercier 75017 Paris
 Tel 01 42 28 10 30
 Fax 01 42 28 02 30
 Email roquarchi@aol.com


Réalisation d'un immeuble de 39
 logements
 33 Rue St Denis
 93110 Rosny-sous-Bois

1er étage

Y:\ROS rosny\ROSNY 2 logement maiesherbes R+61Rosny_2_ESQUISSES sur Revit\ROS 01 - 10 PERMIS DE CONSTRUIRE MODIF
 TYPOLOGIES du 22 janvier 2010.rvt

PC janvier 2010
 Echelle
 1 : 100


P03

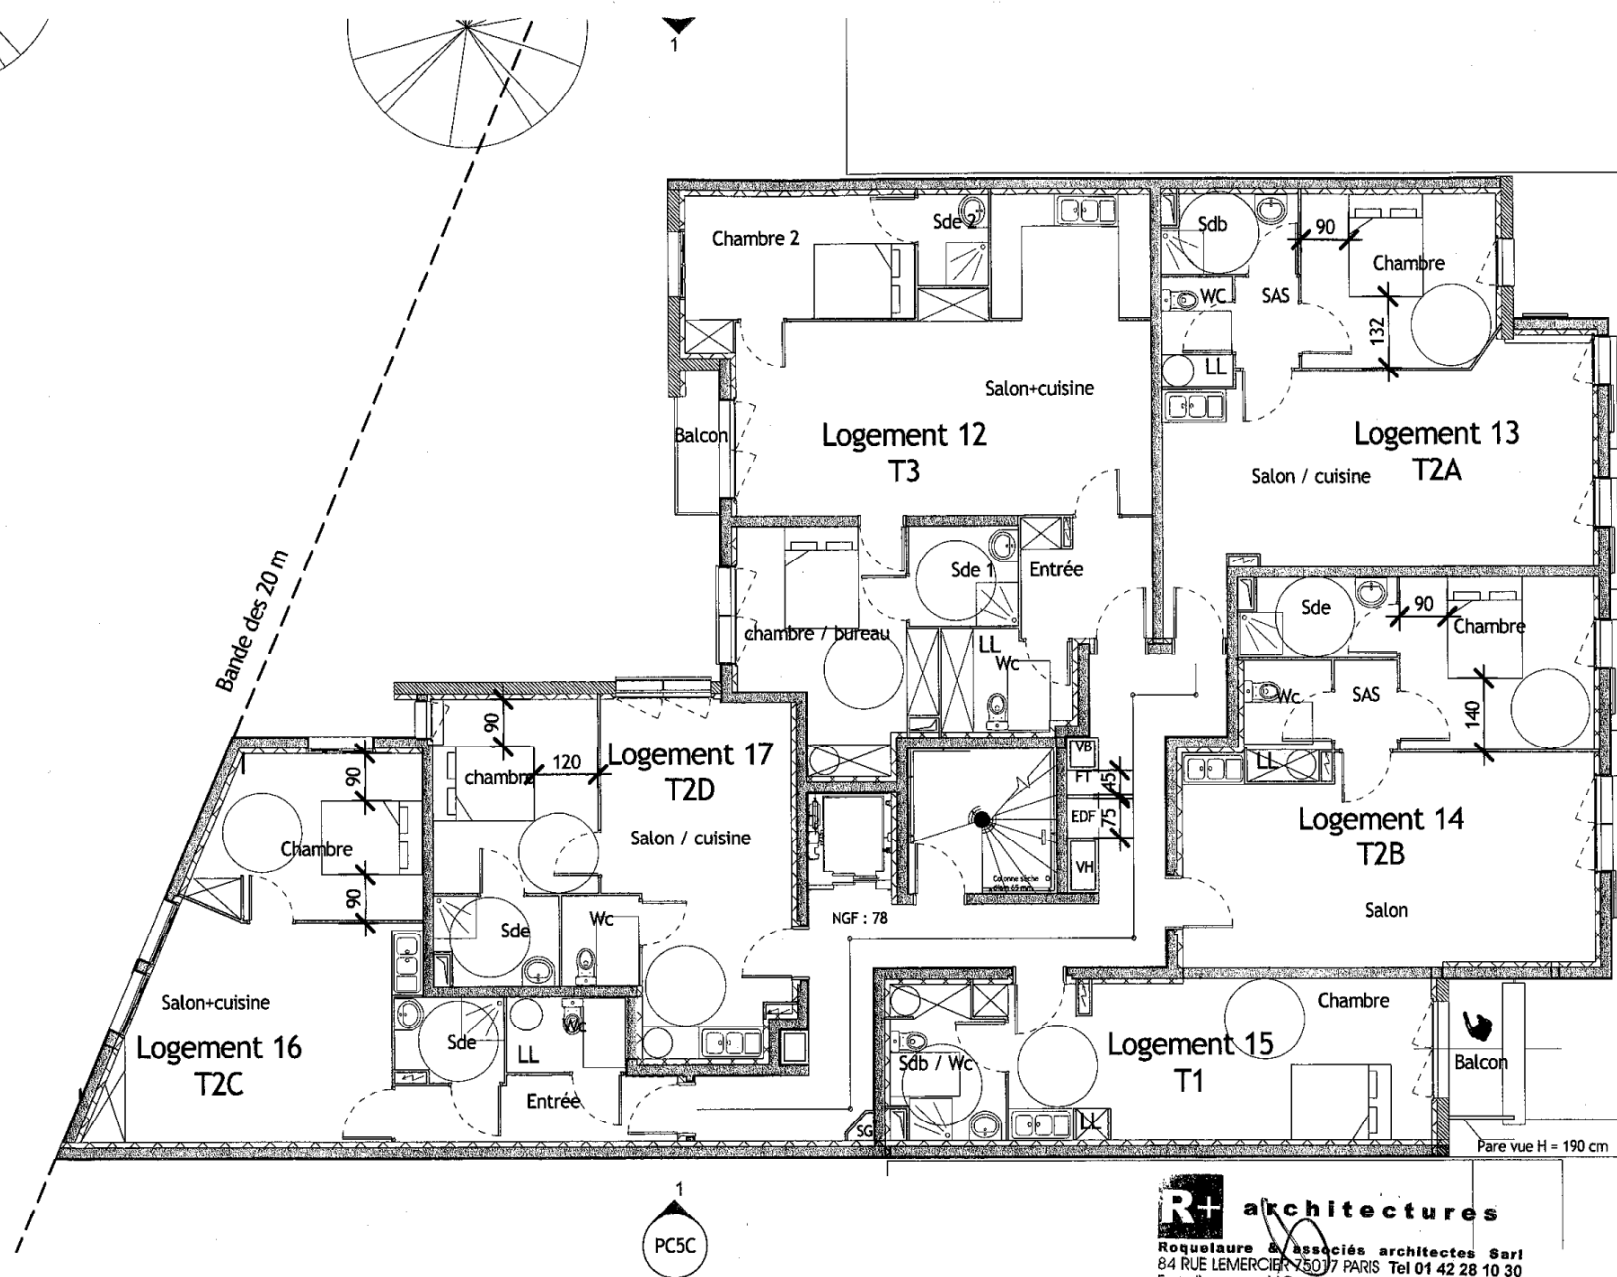

R+ architectures
 Roqueleure & associés architectes Sarl
 84 RUE LEMERCIER 75017 PARIS Tel 01 42 28 10 30
 E mail roquarchi@aol.com Fax 01 42 28 02 30
 RCS PARIS 6 404 313 264 (R6 B 04826) APE 742 SARL au capital de 7 622 €

ANNEXE 1: PLANS DES NIVEAUX ET COUPES


Pièces complémentaires janvier 2010

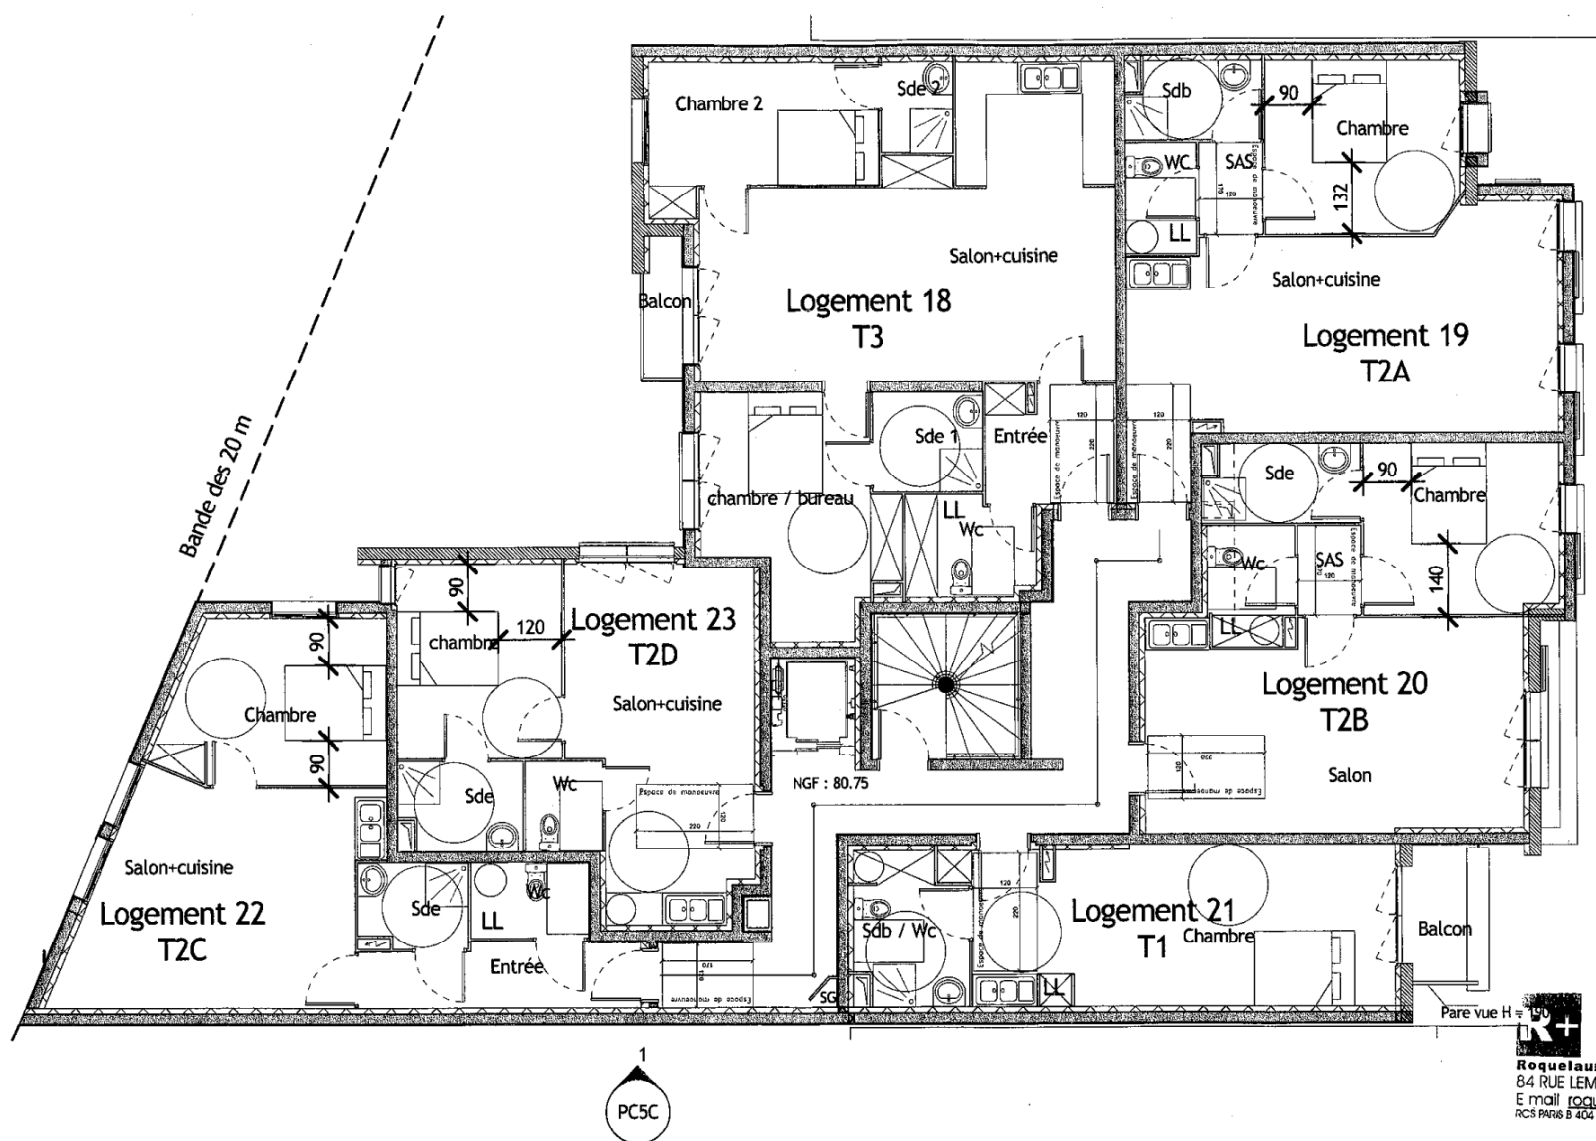

R+ architectures
 Roquelaure & associés architectes Sarl
 84 RUE LEMERCIER 75017 PARIS Tel 01 42 28 10 30
 E mail roquarchi@aol.com Fax 01 42 28 02 30
 RCS PARIS B 404 313 264 (R6 B 04826) APE 742 SARL au capital de 7.622 €

ANNEXE 1: PLANS DES NIVEAUX ET COUPES


Pièces complémentaire janvier 2010

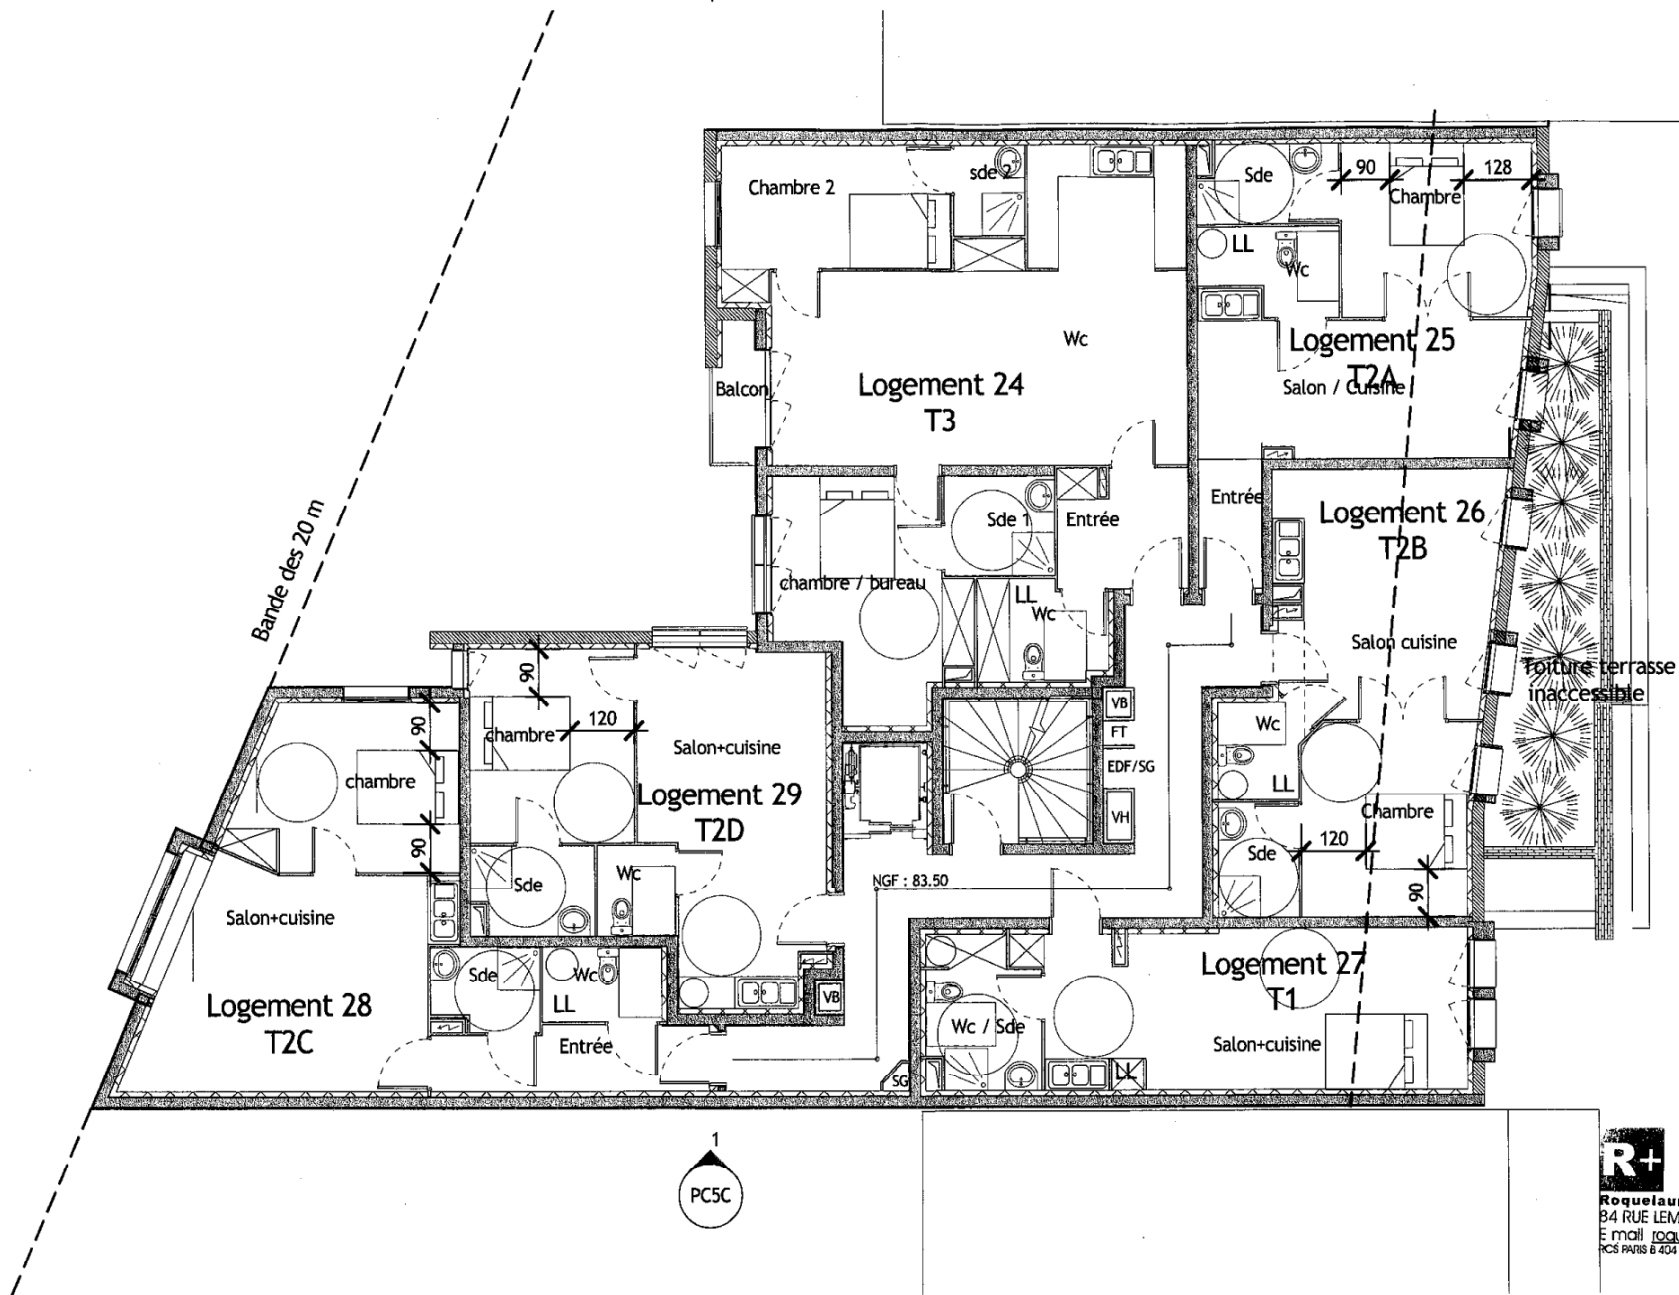


R+ architectures

Roquelaure & associés architectes Sarl
84 RUE LEMERCIER 75017 PARIS Tel 01 42 28 10 30
E mail roquarchi@aol.com Fax 01 42 28 02 30
RCS PARIS B 404 313 264 (96 B D4828) APE 742 SARL au capital de 7 622 €

ANNEXE 1: PLANS DES NIVEAUX ET COUPES Pièces complémentaire janvier 2010

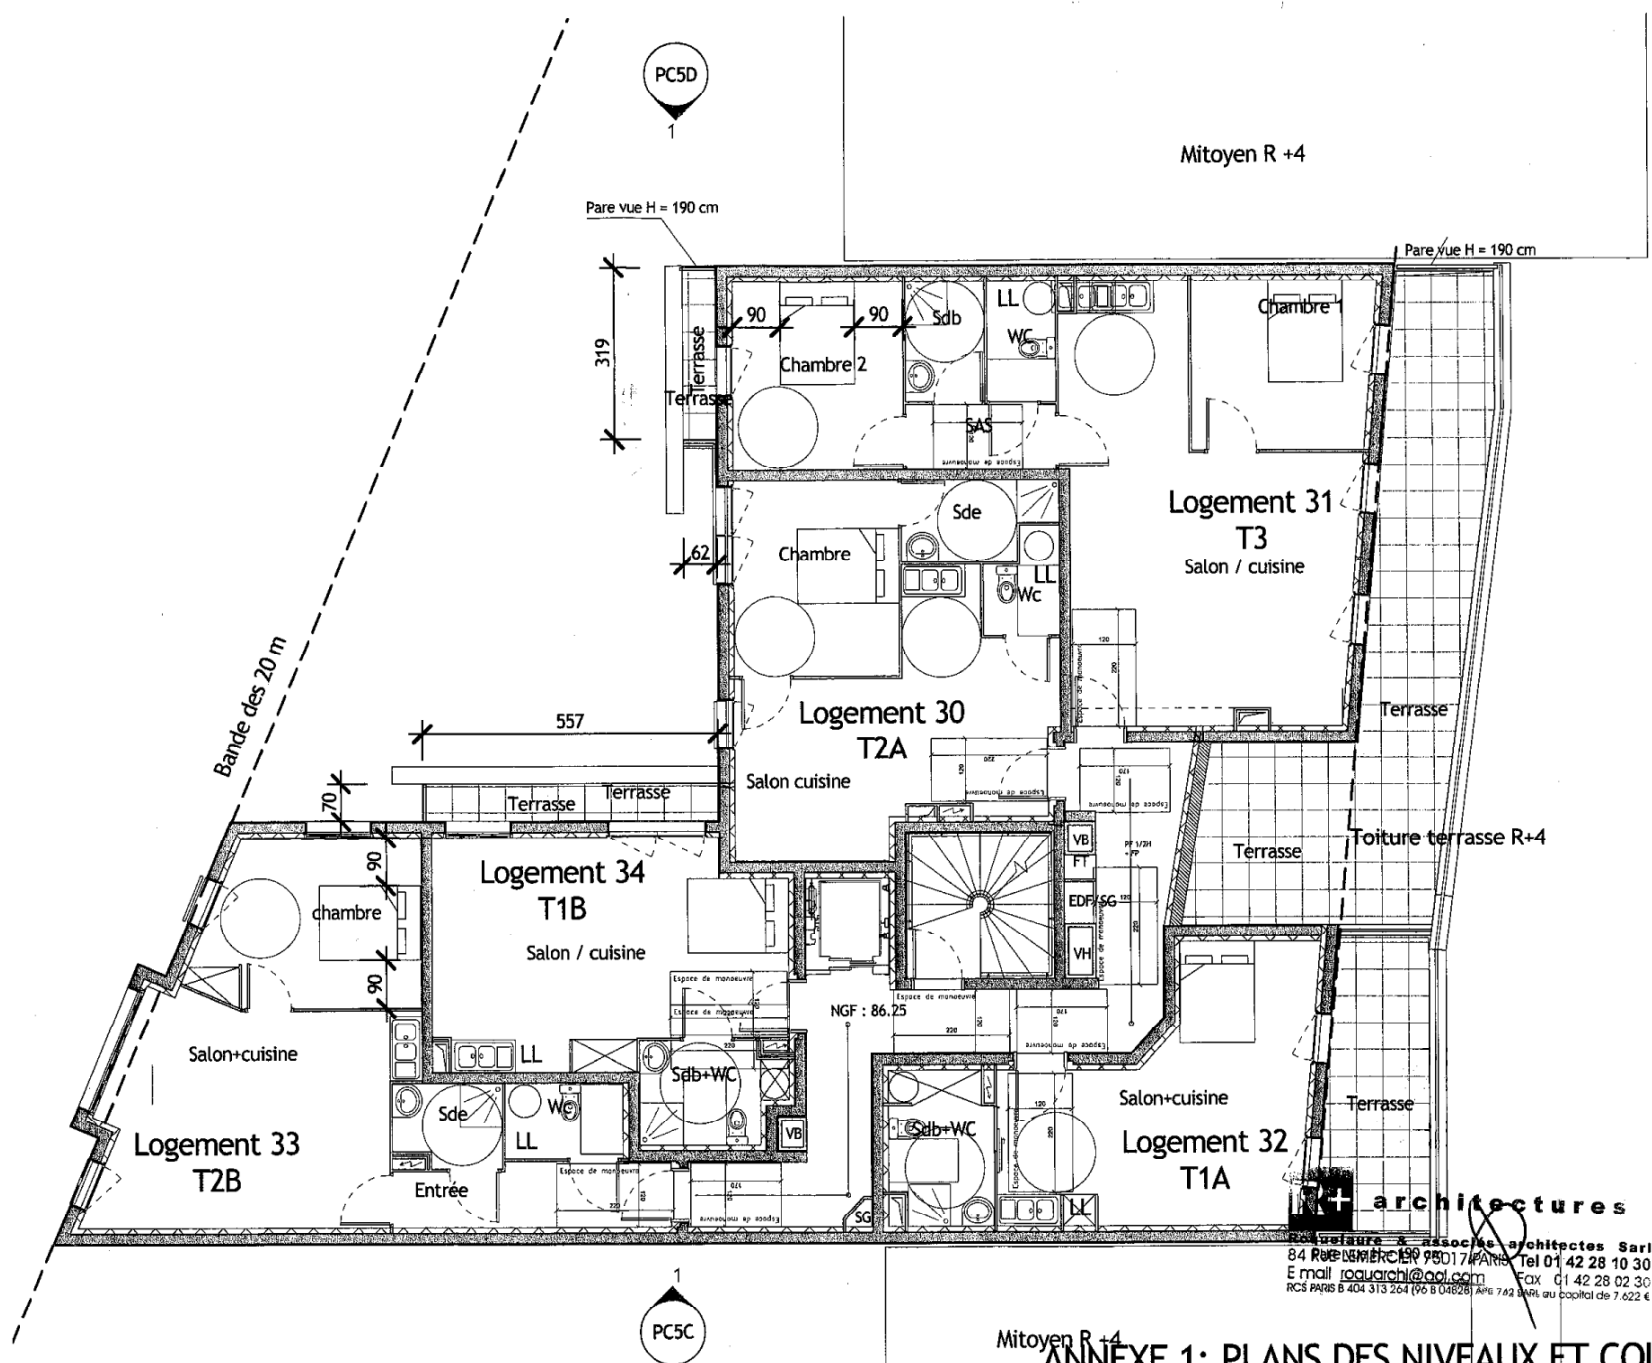

ANNEXE 1: PLANS DES NIVEAUX ET COUPES Pièces complémentaire janvier 2010

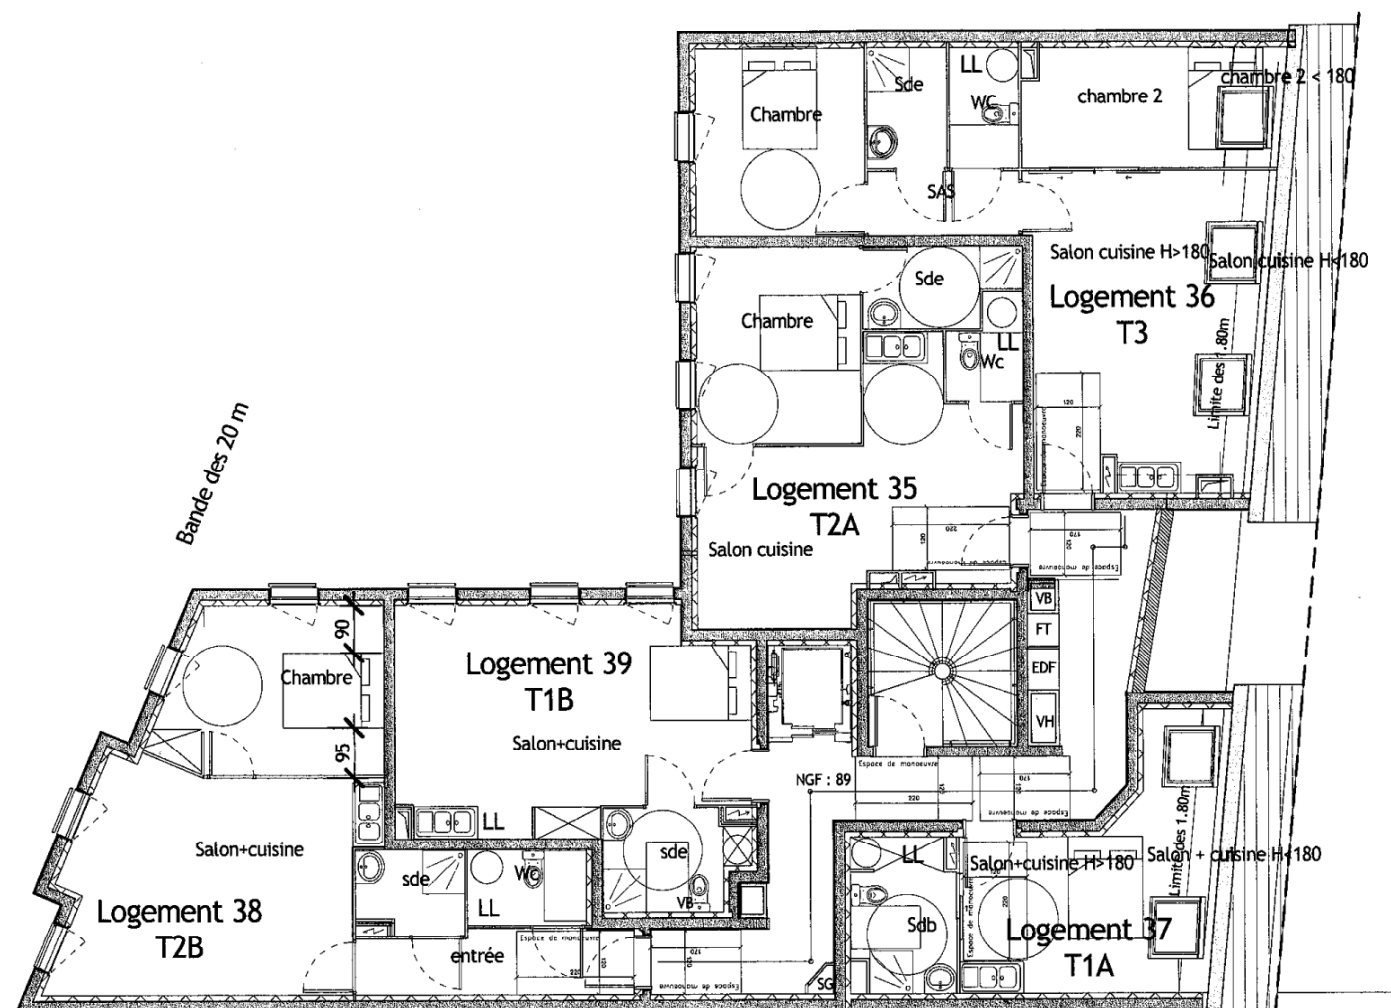
R+ architectures

Roqueleure & associés architectes Sarl
84 RUE LEMERCIER 75017 PARIS Tel 01 42 28 10 30
E mail roquarchi@aol.com Fax 01 42 28 02 30

ANNEXE 1: PLANS DES NIVEAUX ET COUPES

Pièces complémentaires janvier 2010