


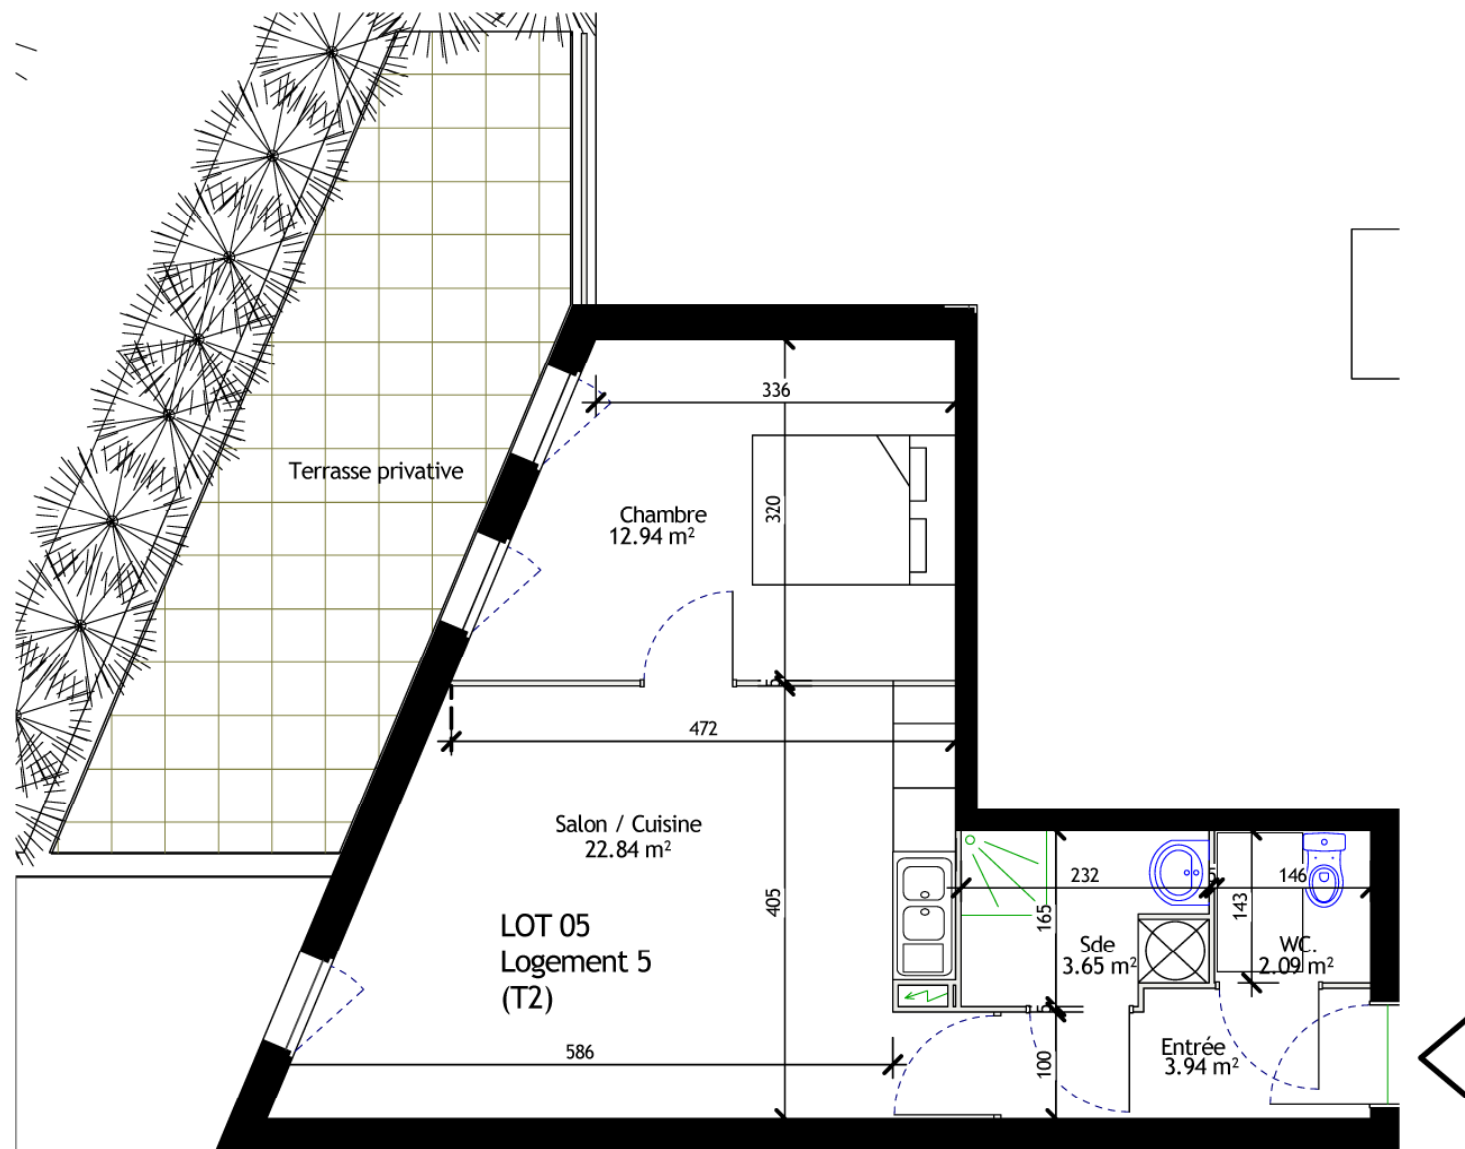

LL : Emplacement lave linge

**NOTE :** Ce plan est susceptible d'être modifié pour des raisons d'ordre technique et/ou architecturale et/ou réglementaire .  
 Les aménagements mobiliers des cuisines sont indicatifs, seul un meuble évier est prévu. Les soffites, canalisations et gaines sont représentées à titre indicatif.  
 Un ou deux ballons d'eau chaude sanitaire seront implantés selon besoins et possibilités techniques.

## PLAN DE RESERVATION

Le Baudelaire  
 33 rue St Denis  
 93110 Rosny-sous-bois

2P - LOT 05 NIVEAU Rez de chaussée


Surfaces habitables

| LOT 05 RDC      |                   |
|-----------------|-------------------|
| Nom             | Surface           |
| Rez de chaussée |                   |
| Logement 5      |                   |
| (T2)            |                   |
| Salon           | 22,84             |
| Sde             | 3,65              |
| Entrée          | 3,94              |
| WC              | 2,09              |
| Chambre         | 12,94             |
|                 | 45,45             |
|                 | SURFACE HABITABLE |
| Terrasse        | 19,63             |

COEF. PONDERATION TERRASSE = 0.5 (Avec maximum de 8 m²)

8 m² PONDERATION TERRASSE

53.45 m² SURFACE PONDEREE

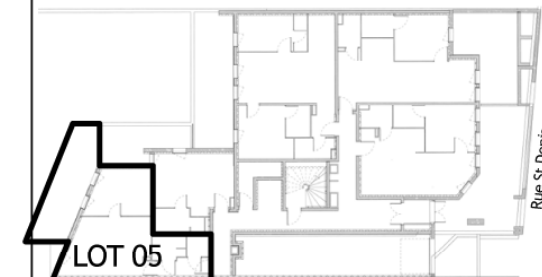

janvier 2010