
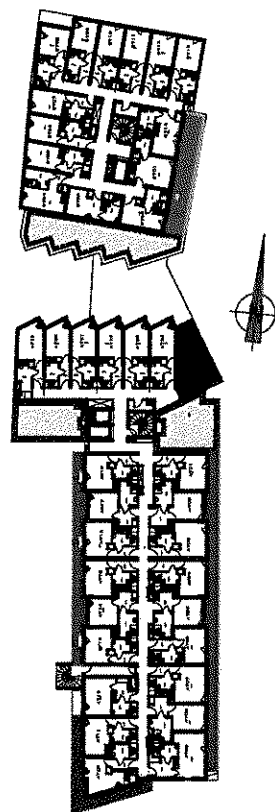


# Les Estudines DIDEROT

Rosny-sous-Bois 93110

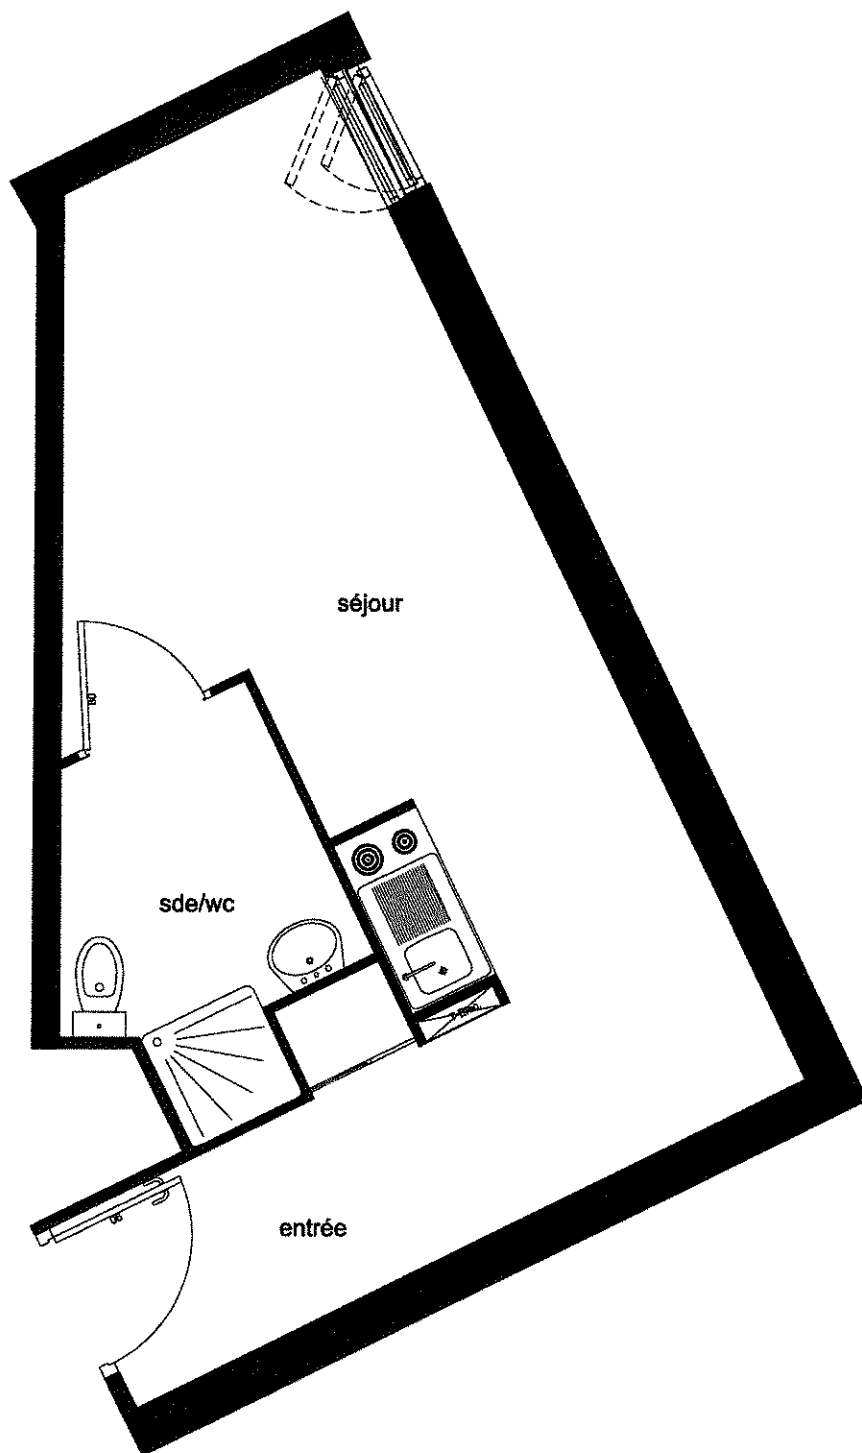

STUDIO	
N°A725	
Séjour :	16.29m <sup>2</sup>
Entrée :	3.43m <sup>2</sup>
Placard :	0.43m <sup>2</sup>
Sde / wc :	3.85m <sup>2</sup>
Surface habitable : 24.00m <sup>2</sup>	

La société se réserve le droit d'apporter des modifications qui seraient dues à des impératifs d'ordre technique, économique ou normatif.

Les surfaces sont donc données à titre indicatif et ne sont pas contractuelles.

Les retombées, les faux-plafonds, ainsi que les emplacements des équipements sont figurés à titre indicatif.