


RESIDENCE Les Estudines

Rosny-sous-Bois 93110

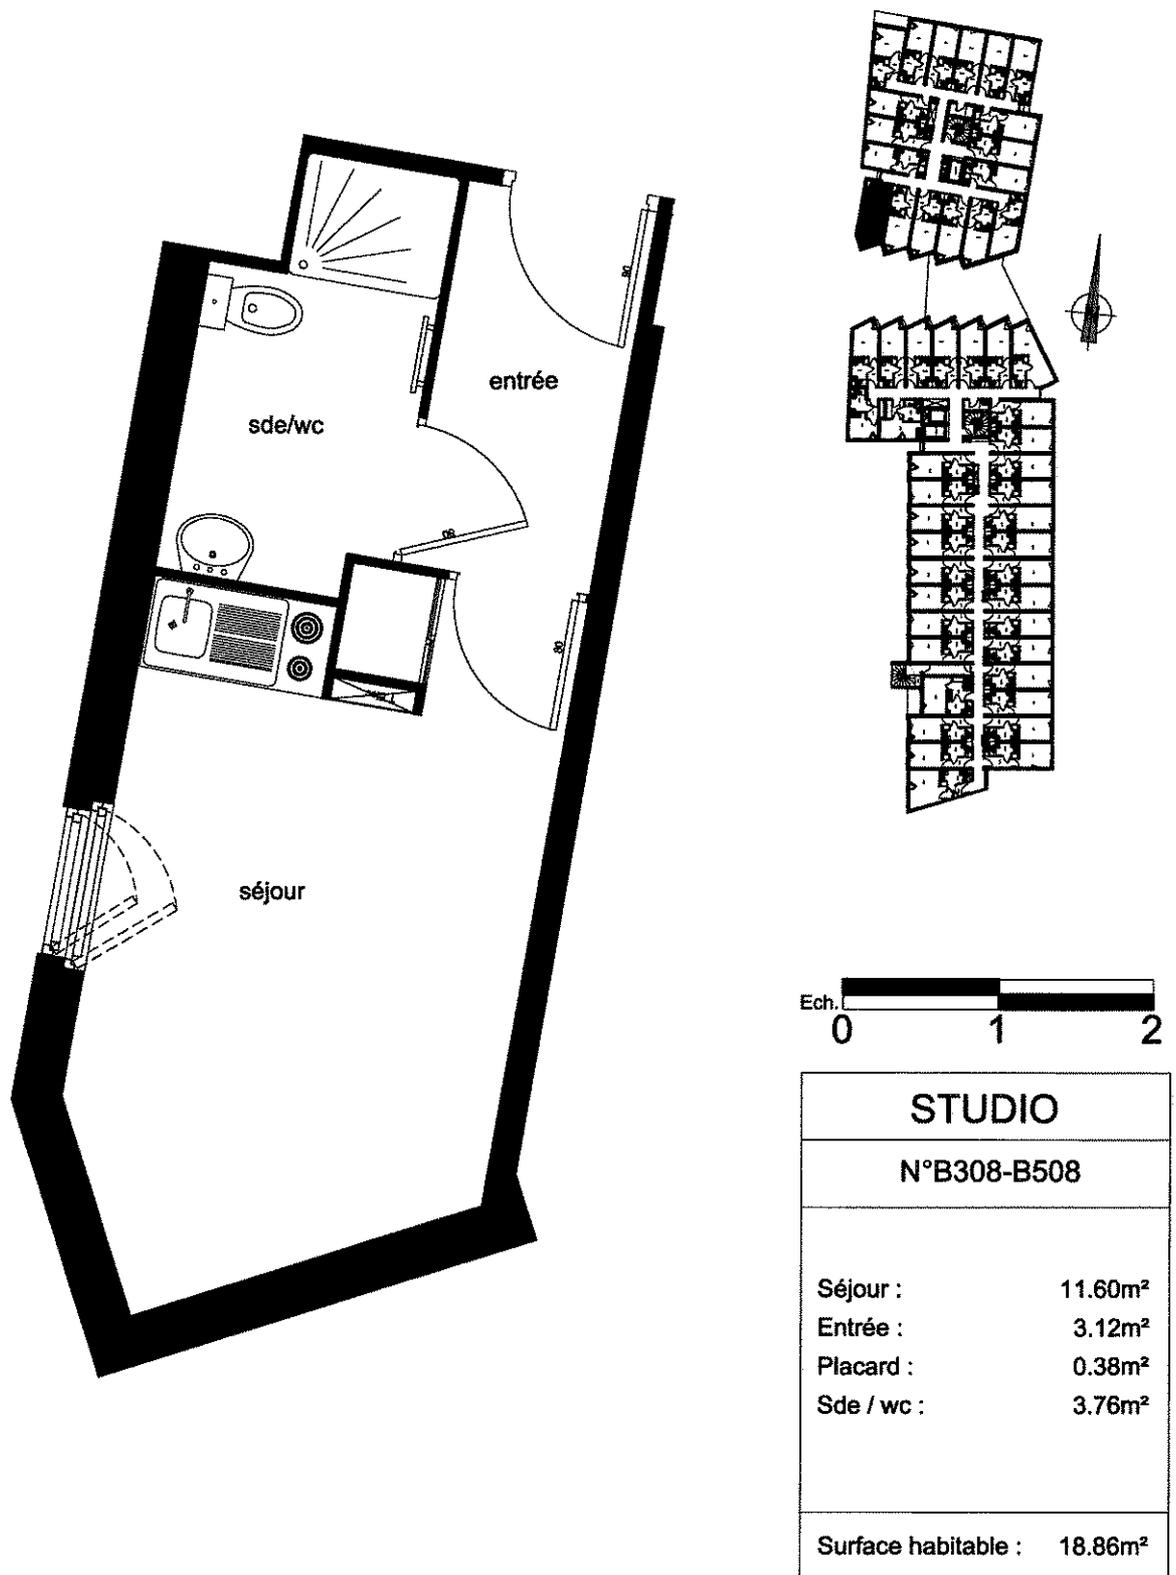

La société se réserve le droit d'apporter des modifications qui seraient dues à des impératifs d'ordre technique, économique ou normatif.

Les surfaces sont donc données à titre indicatif et ne sont pas contractuelles.

Les retombées, les faux-plafonds, ainsi que les emplacements des équipements sont figurés à titre indicatif.