

SCI Roubaix Ingres
2 rue Leday 80100 ABBEVILLE




| | |
|----------|---------|
| Bat. B | R+1 |
| Appt 124 | Type 3+ |



| Désignation | Surface |
|------------------------|----------------------------|
| Entrée | 9.73 m ² |
| Séjour-Cuisine | 23.69 m ² |
| Salle de bains | 4.72 m ² |
| Chambre 1 | 12.49 m ² |
| Chambre 2 | 10.20 m ² |
| WC | 2.18 m ² |
| Total habitable | 63.01 m² |
| Loggia | 8.95 m ² |

| Légende | |
|---------|------------------------|
| PI | Placard |
| PF | Porte fenêtre |
| B+F | Baie + fixe |
| F | Fenêtre |
| LV | Attente lave vaisselle |
| LL | Attente lave linge |
| Ch | Chaudière |
| T.E | Tableau électrique |

| | |
|----------------------|------------|
| Date : 15-09-10 | Indice : C |
| Modifié le: 14-09-10 | |

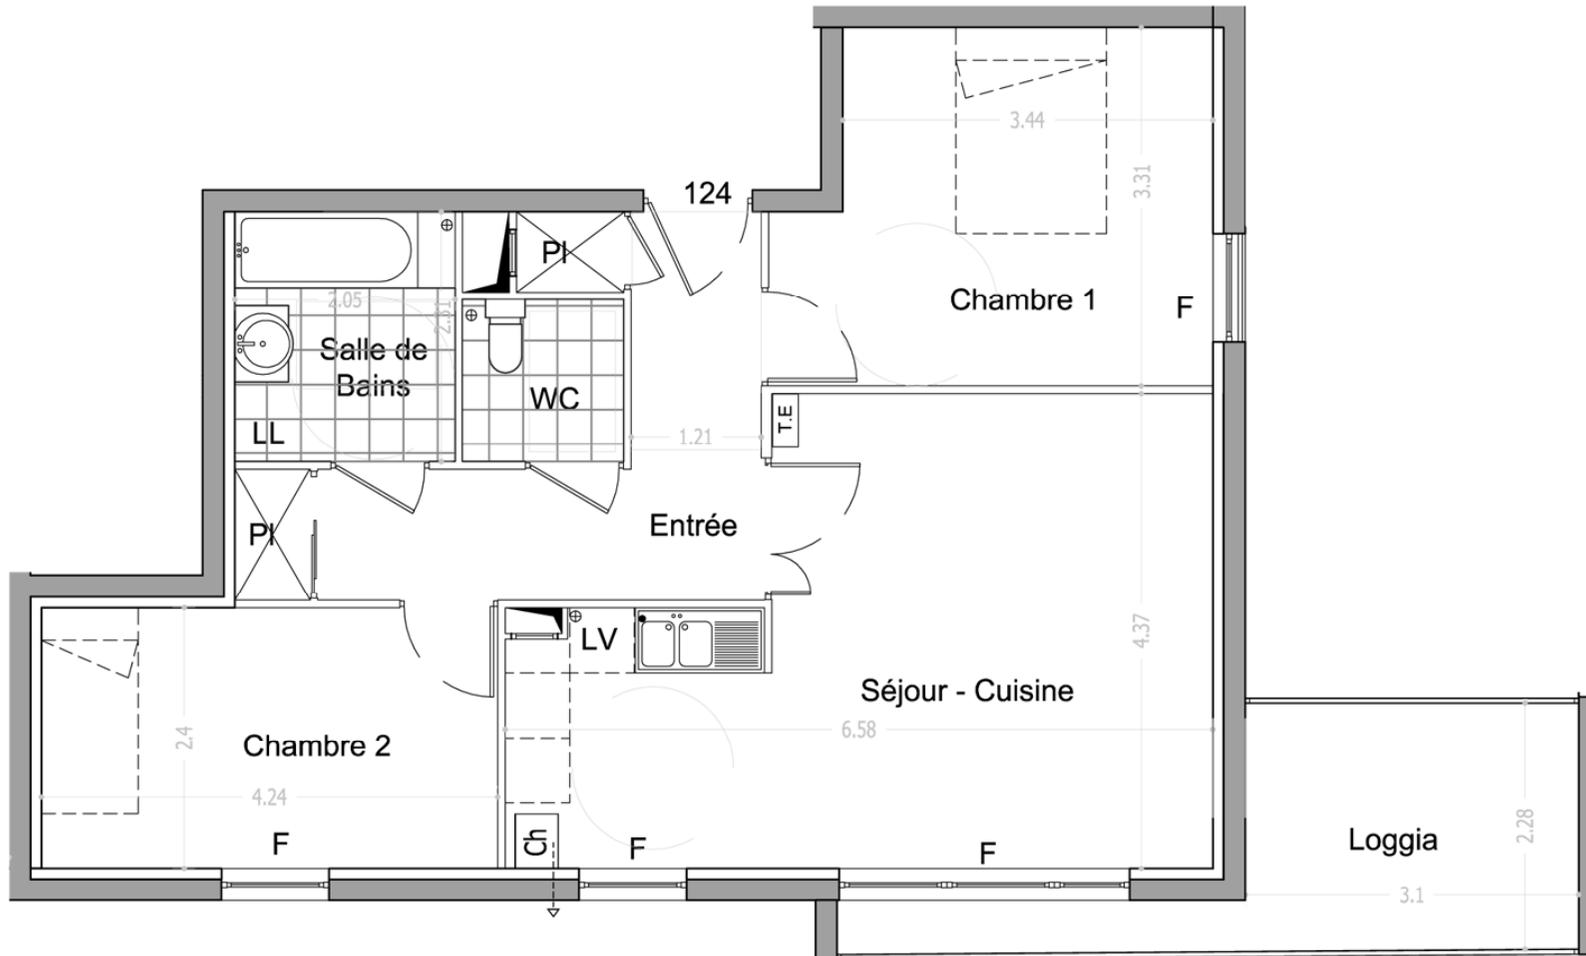

Des modifications sont susceptibles d'être apportées à ce plan en fonction des nécessités techniques de la réalisation, tant en ce qui concerne les dimensions libres que les équipements. L'implantation du mobilier est donnée à titre indicatif.