


**SCI Roubaix Ingres**  
2 rue Leday 80100 ABBEVILLE




Bat. B	R+2
Appt 224	Type 3+

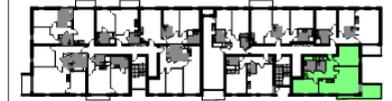

Désignation	Surface
Entrée	9.73 m <sup>2</sup>
Séjour-Cuisine	23.69 m <sup>2</sup>
Salle de bains	4.72 m <sup>2</sup>
Chambre 1	12.49 m <sup>2</sup>
Chambre 2	10.20 m <sup>2</sup>
WC	2.18 m <sup>2</sup>
<b>Total habitable</b>	<b>63.01 m<sup>2</sup></b>
Balcon	9.13 m <sup>2</sup>

Légende	
PI	Placard
PF	Porte fenêtre
B+F	Baie + fixe
F	Fenêtre
LV	Attente lave vaisselle
LL	Attente lave linge
Ch	Chaudière
T.E	Tableau électrique

Date : 15-09-10	Indice : C
Modifié le: 14-09-10	

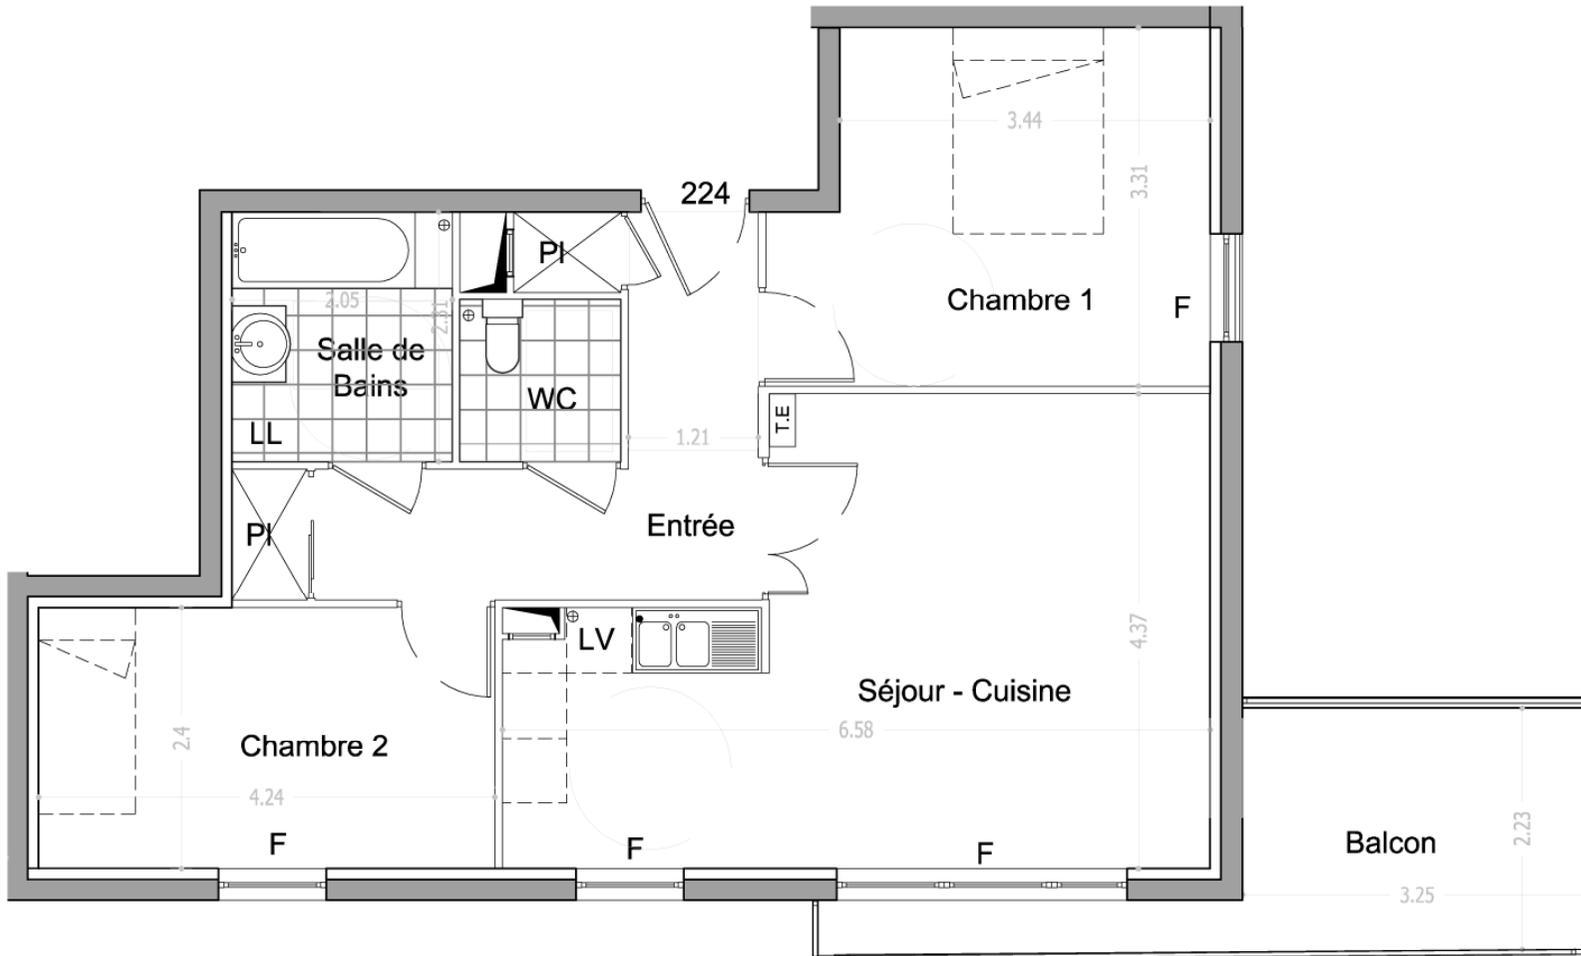

Des modifications sont susceptibles d'être apportées à ce plan en fonction des nécessités techniques de la réalisation, tant en ce qui concerne les dimensions libres que les équipements. L'implantation du mobilier est donnée à titre indicatif.