



# SCCV LES CHALETS DU CRIOU

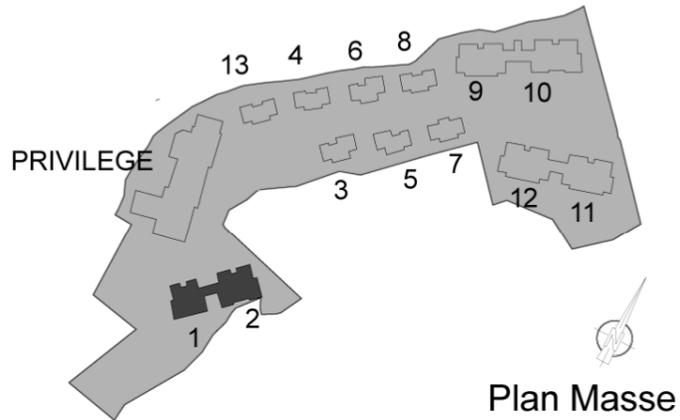

Plan Masse

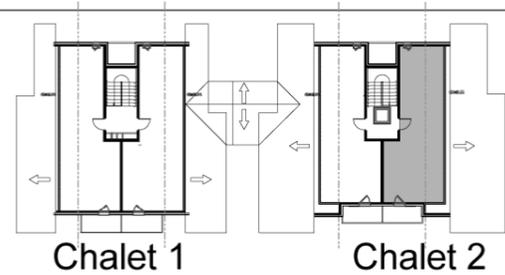


Chalet 2 2 Pièces  
Lot 18 2<sup>e</sup> étage

Hall	4,86 m <sup>2</sup>
Séjour Kitch - Pl	16,52 m <sup>2</sup>
Chambre - Pl	8,51 m <sup>2</sup>
Salle de bains	1,96 m <sup>2</sup>
Wc	1,04 m <sup>2</sup>
<b>SURFACE HABITABLE</b>	<b>32,89 m<sup>2</sup></b>
Surface utilise Séjour	4,37 m <sup>2</sup>
Surface utile Chambre	4,38 m <sup>2</sup>
Surface utile Sdb	2,86 m <sup>2</sup>
Total Surfaces Utiles	11,61 m <sup>2</sup>
<b>BALCON</b>	<b>4,58 m<sup>2</sup></b>

# LES CHALETS DU CRIOU

Lieu dit "Les moulins" - 74430 SAMOENS

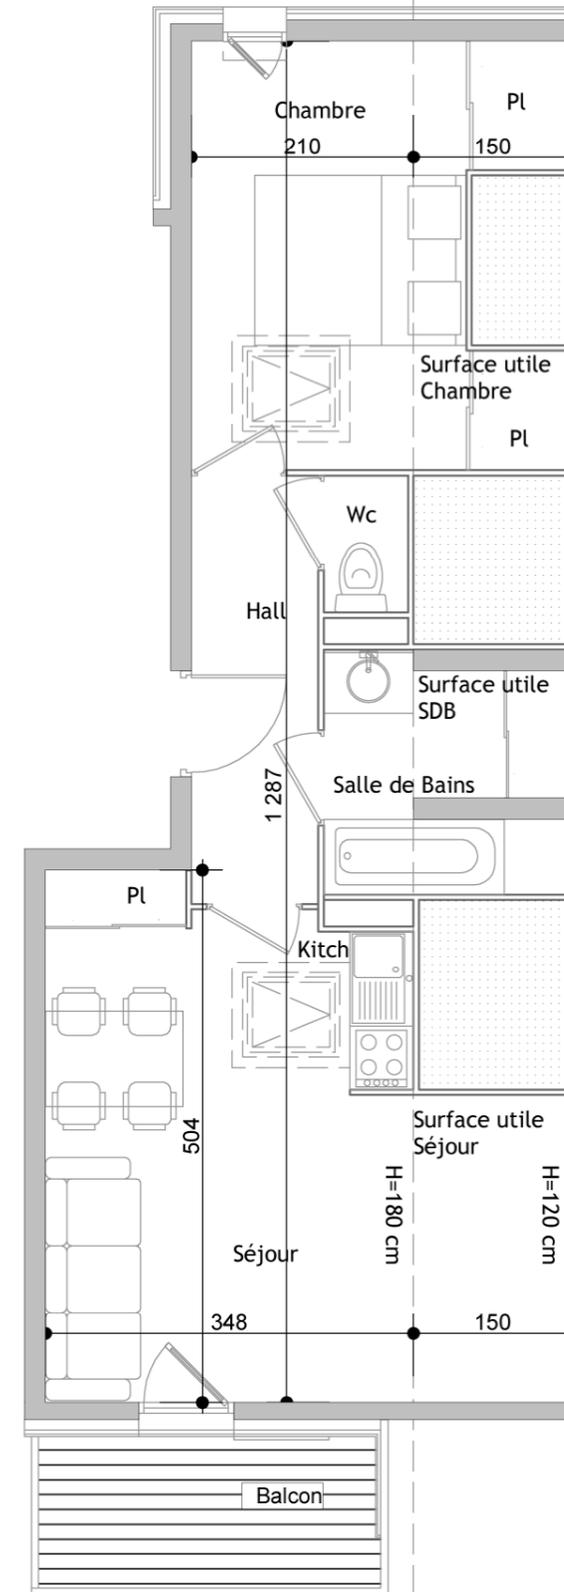

La société se réserve le droit d'apporter des modifications qui seraient dues à des impératifs d'ordre technique, administratif ou réglementaire.  
Le mobilier figurant sur ce plan n'est pas contractuel.