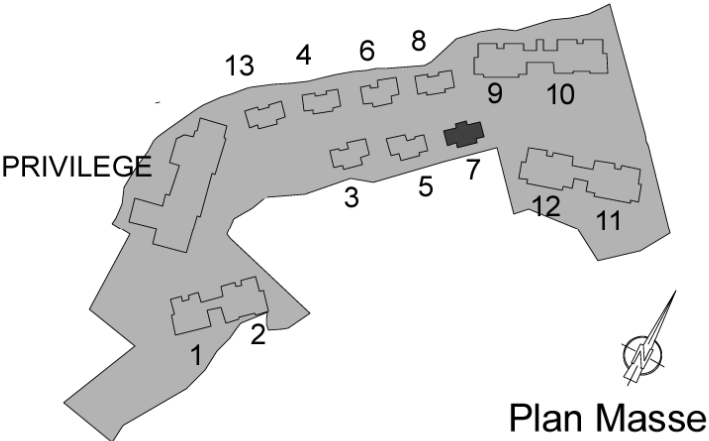



Chalet 7

Chalet 7 2 Pièces
Lot 39 RDC

Degt	2,57 m²
Séjour Kitch - PI	23,90 m²
Chambre - PI	14,22 m²
Salle de bains	5,31 m²
SURFACE HABITABLE	46,00 m²
Balcon	5,34 m²

LES CHALETS DU CRIOU

Lieu dit "*Les Moulins*" - 74430 SAMOENS

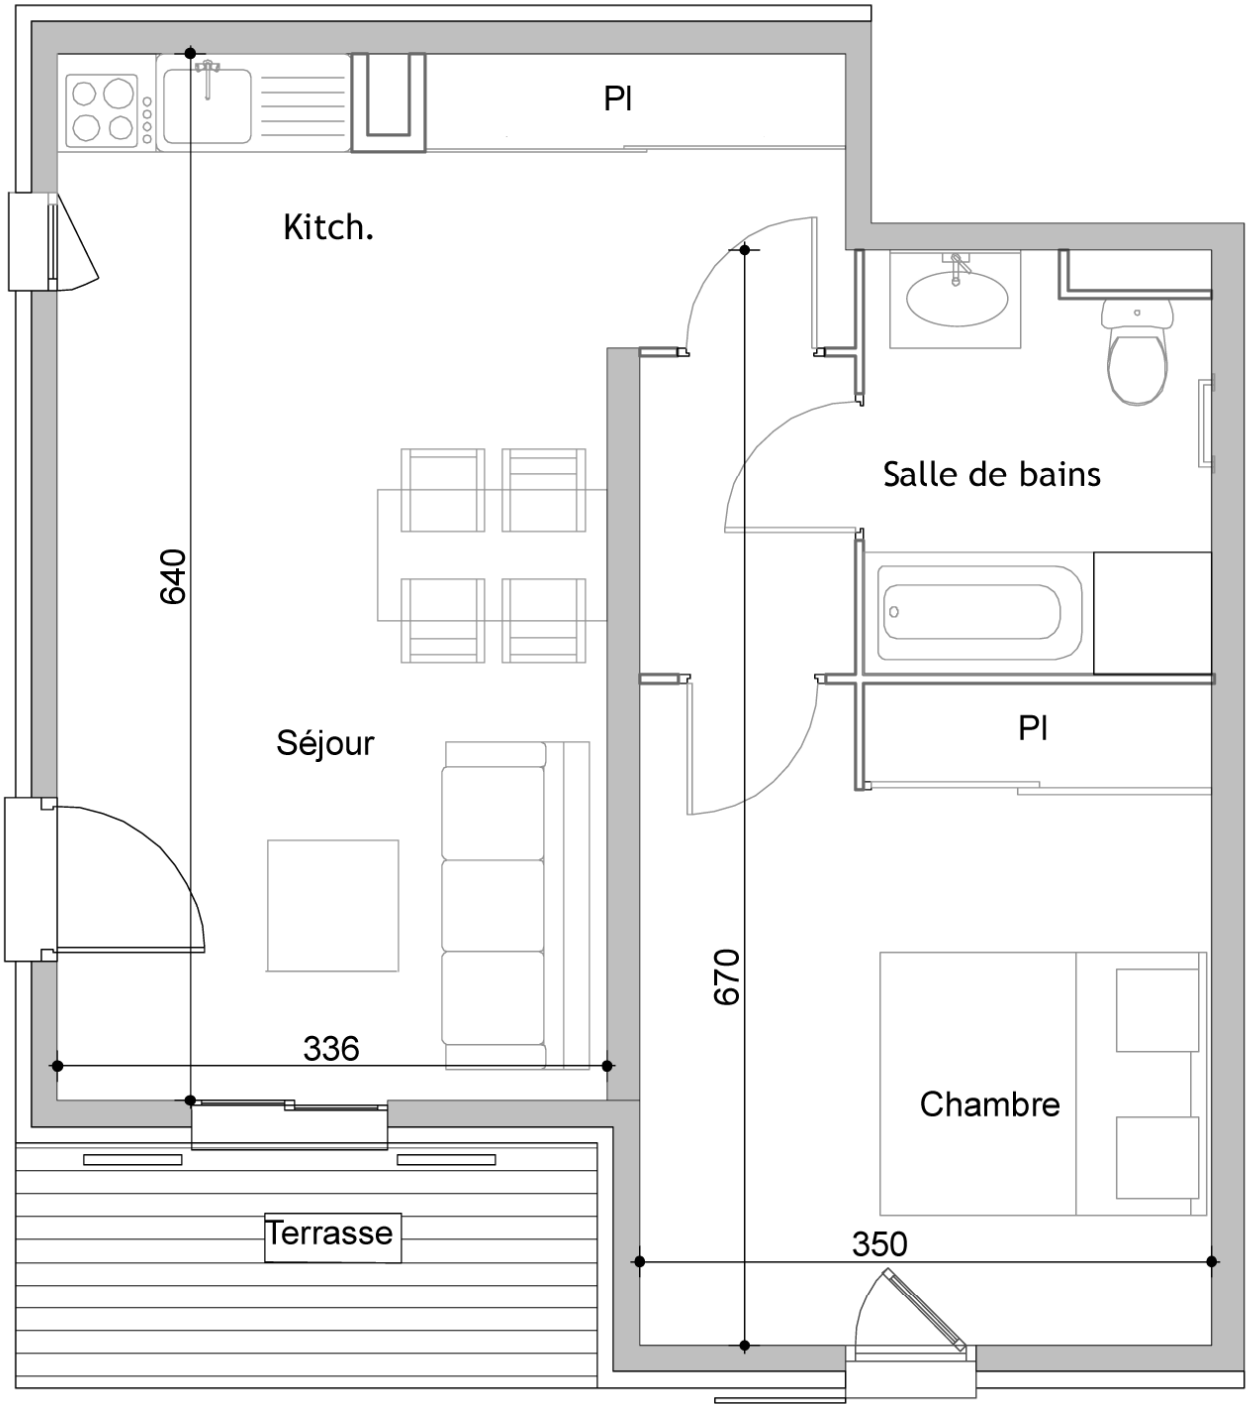

La société se réserve le droit d'apporter des modifications qui seraient dues à des impératifs d'ordre technique, administratif ou réglementaire.
Le mobilier figurant sur ce plan n'est pas contractuel.