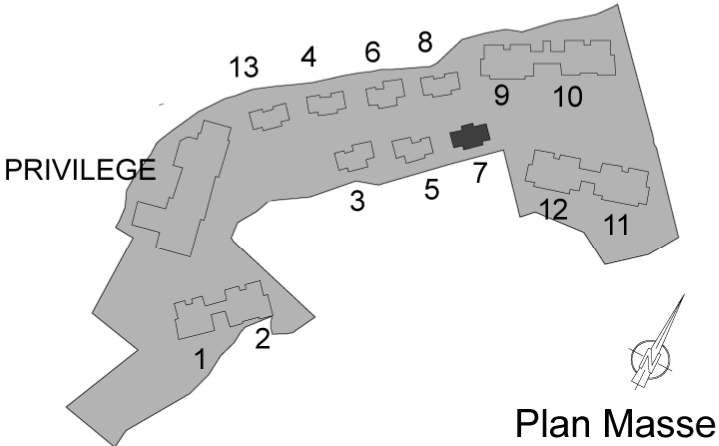



Chalet 7

Chalet 7 2Pièces Cabine
Lot 41 1er étage

Hall	4,47 m²
Séjour Kitch	18,15 m²
Chambre	9,32 m²
Coin montagne - PI	5,07 m²
Salle de bains	3,91m²
Wc	1,24 m²
SURFACE HABITABLE	42,16 m²
Balcons 1 et 2	10,80 m²

LES CHALETS DU CRIOU

Lieu dit "*Les Moulins*" - 74430 SAMOENS

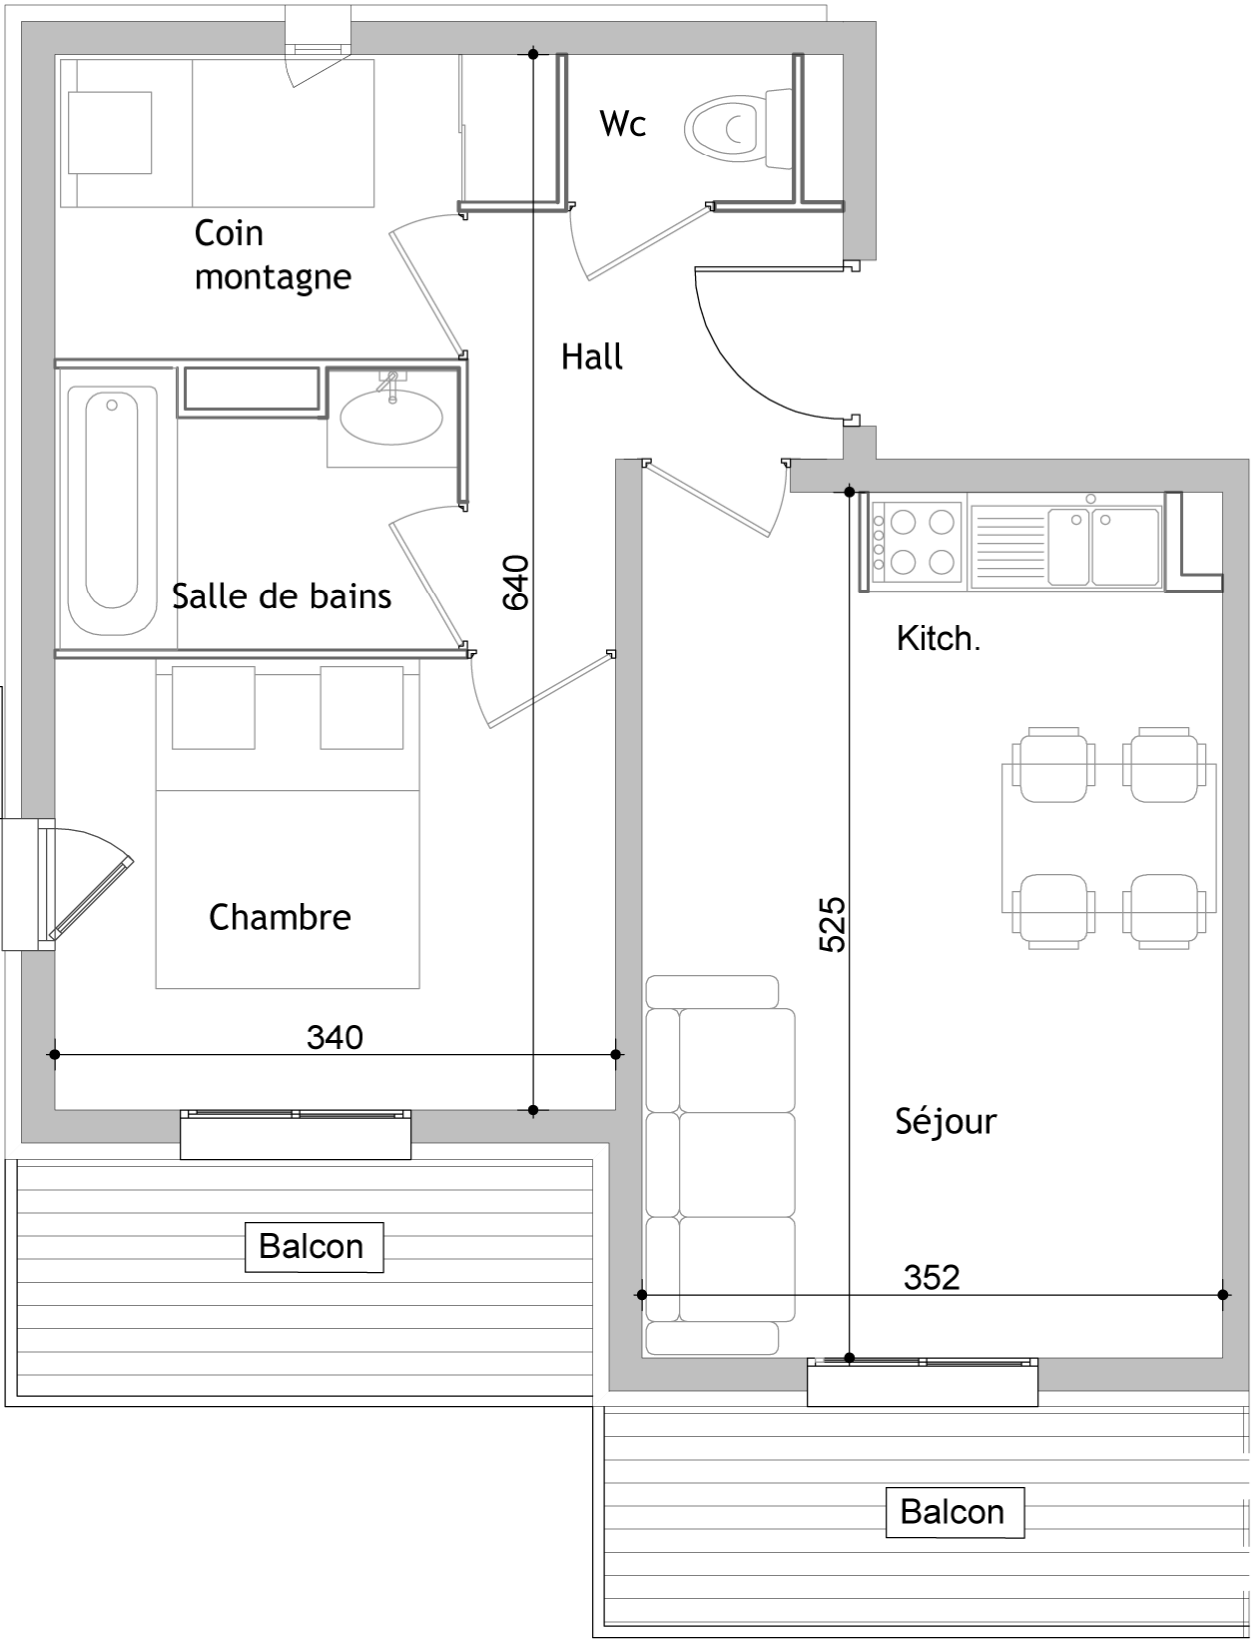

La société se réserve le droit d'apporter des modifications qui seraient dues à des impératifs d'ordre technique, administratif ou réglementaire.
Le mobilier figurant sur ce plan n'est pas contractuel.