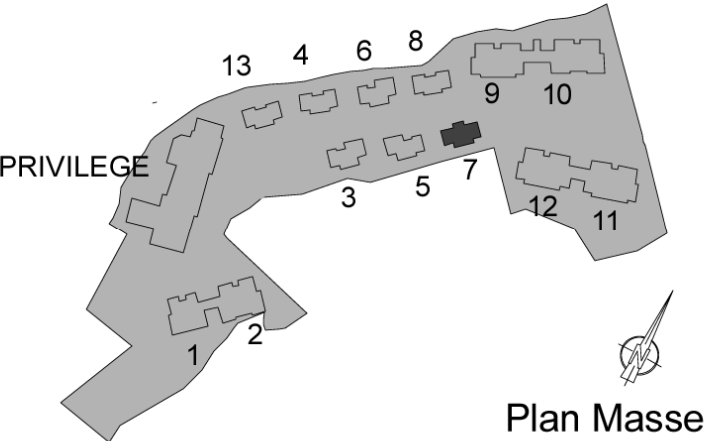



Chalet 7

Chalet 7 2Pièces Cabine
Lot 42 1er étage

Hall	2,64 m ²
Degt	4,80 m ²
Séjour Kitch	19,56 m ²
Chambre	9,32 m ²
Coin montagne - Pl	5,07 m ²
Salle de bains	3,91m ²
Wc	1,24 m ²
SURFACE HABITABLE	46,54 m ²
Balcons 1 et 2	10,36 m ²

LES CHALETS DU CRIOU

Lieu dit "*Les Moulins*" - 74430 SAMOENS

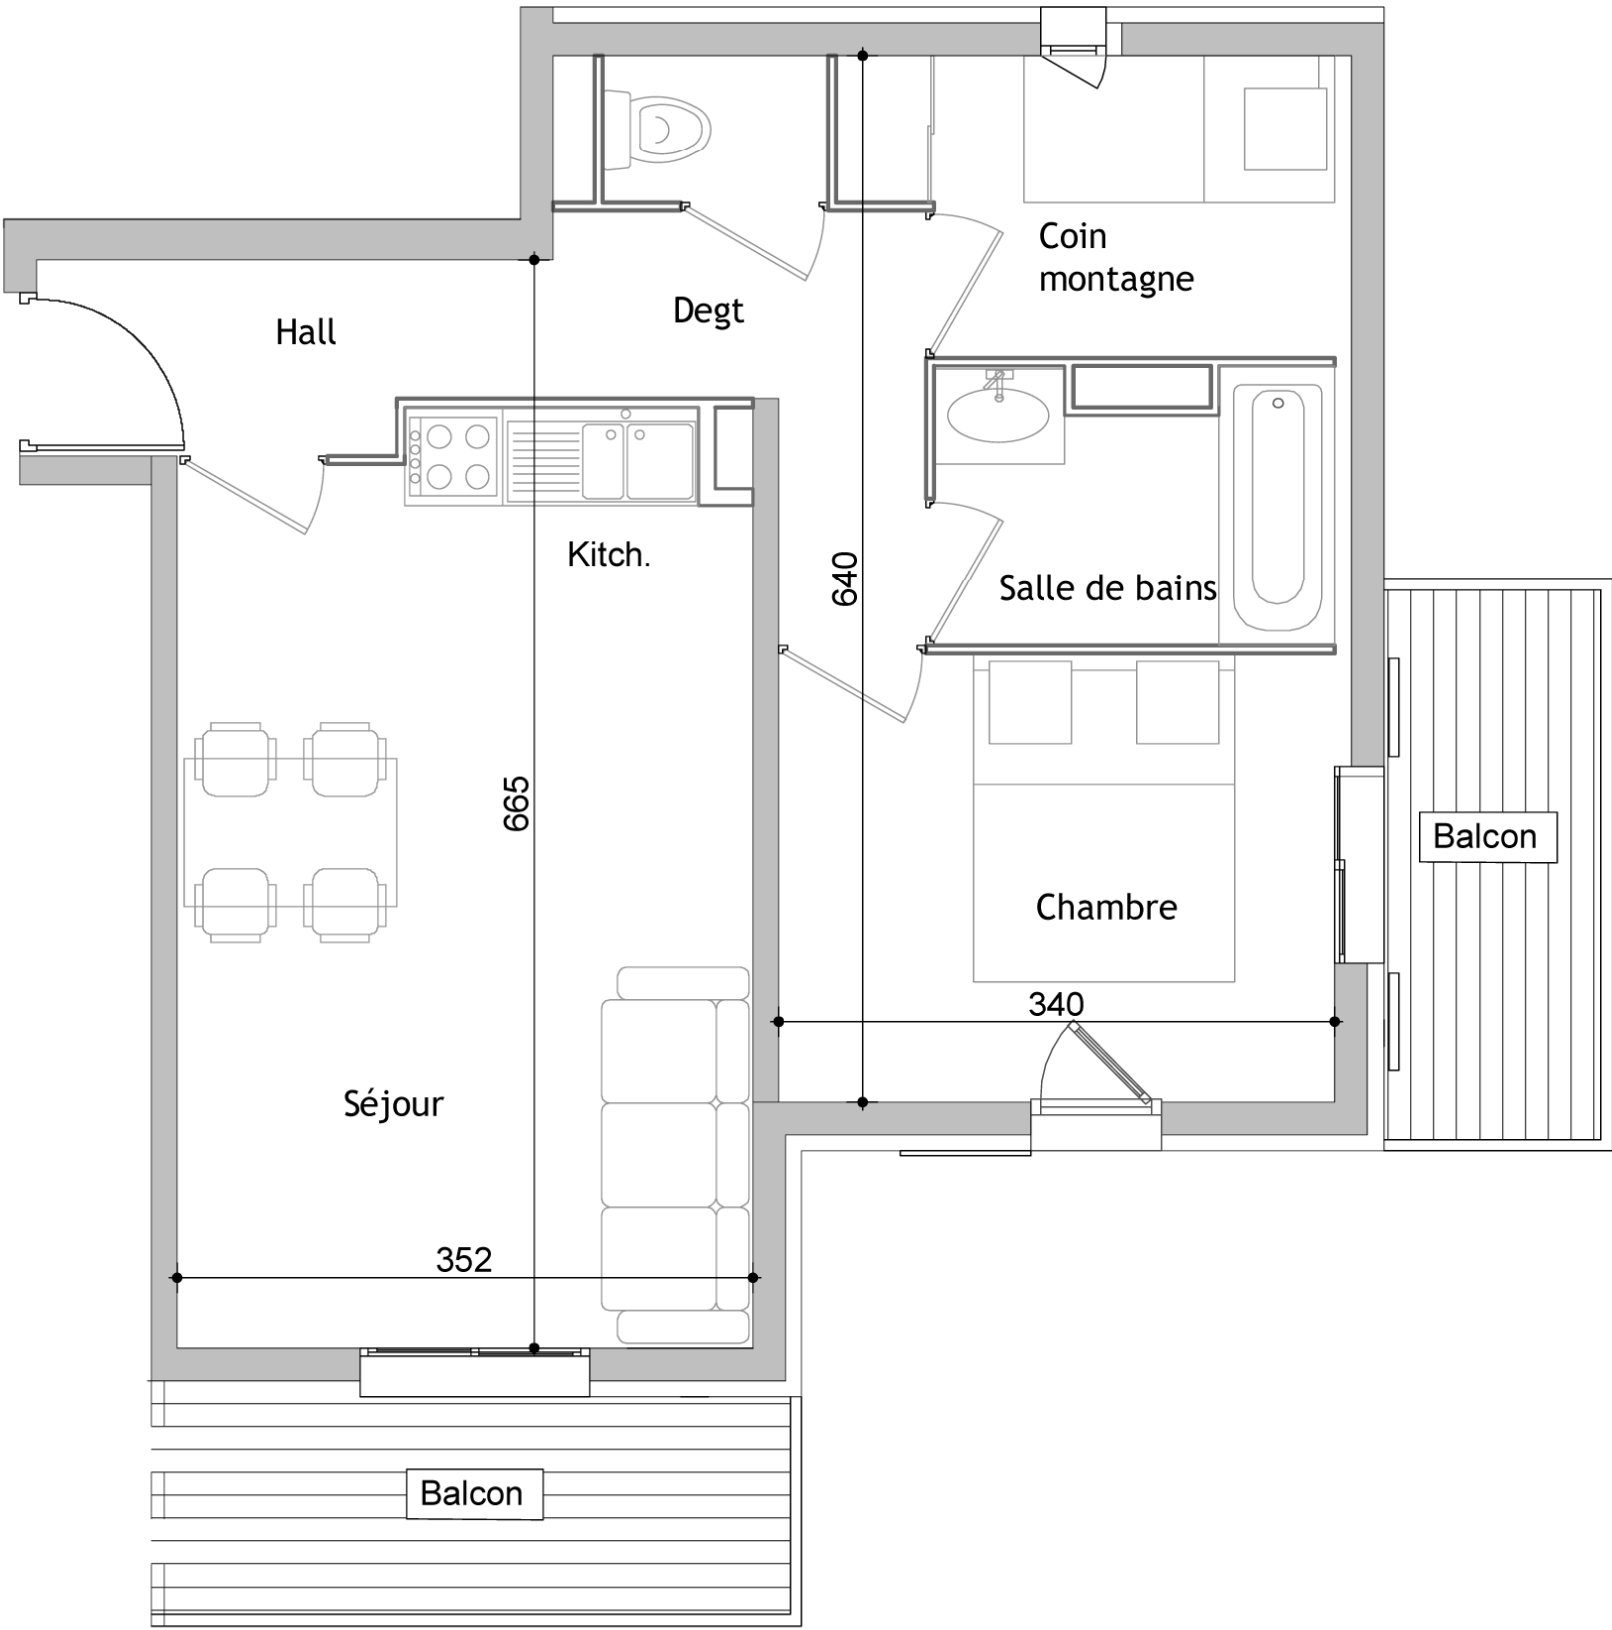

La société se réserve le droit d'apporter des modifications qui seraient dues à des impératifs d'ordre technique, administratif ou réglementaire.
Le mobilier figurant sur ce plan n'est pas contractuel.