
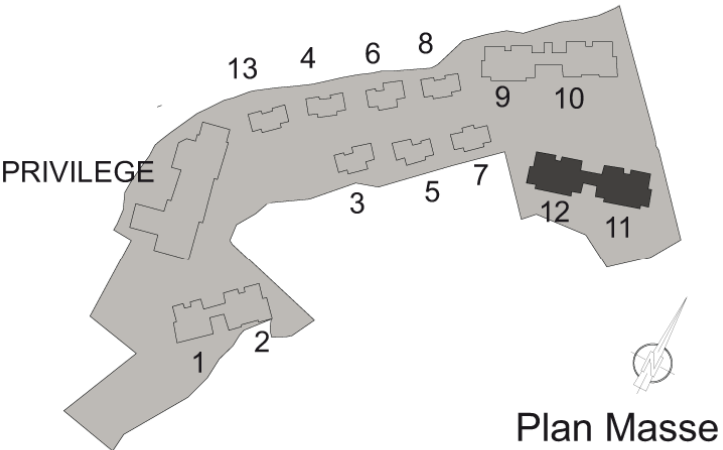


Chalet 12 2 Pièces
Lot 96 2è étage

Hall	4,86 m²
Séjour Kitch Pl	19,20 m²
Chambre Pl	8,51 m²
Salle de bains	1,96 m²
Wc	1,04 m²
SURFACE HABITABLE	35,57 m²
Surface utile Séjour	5,53 m²
Surface utile Chambre	4,38 m²
Surface utile SDB	2,96 m²
Total Surfaces Utiles	12,87 m²
Balcon	4,68 m²

LES CHALETS DU CRIOU

Lieu dit " *Les moulins*" - 74430 SAMOENS

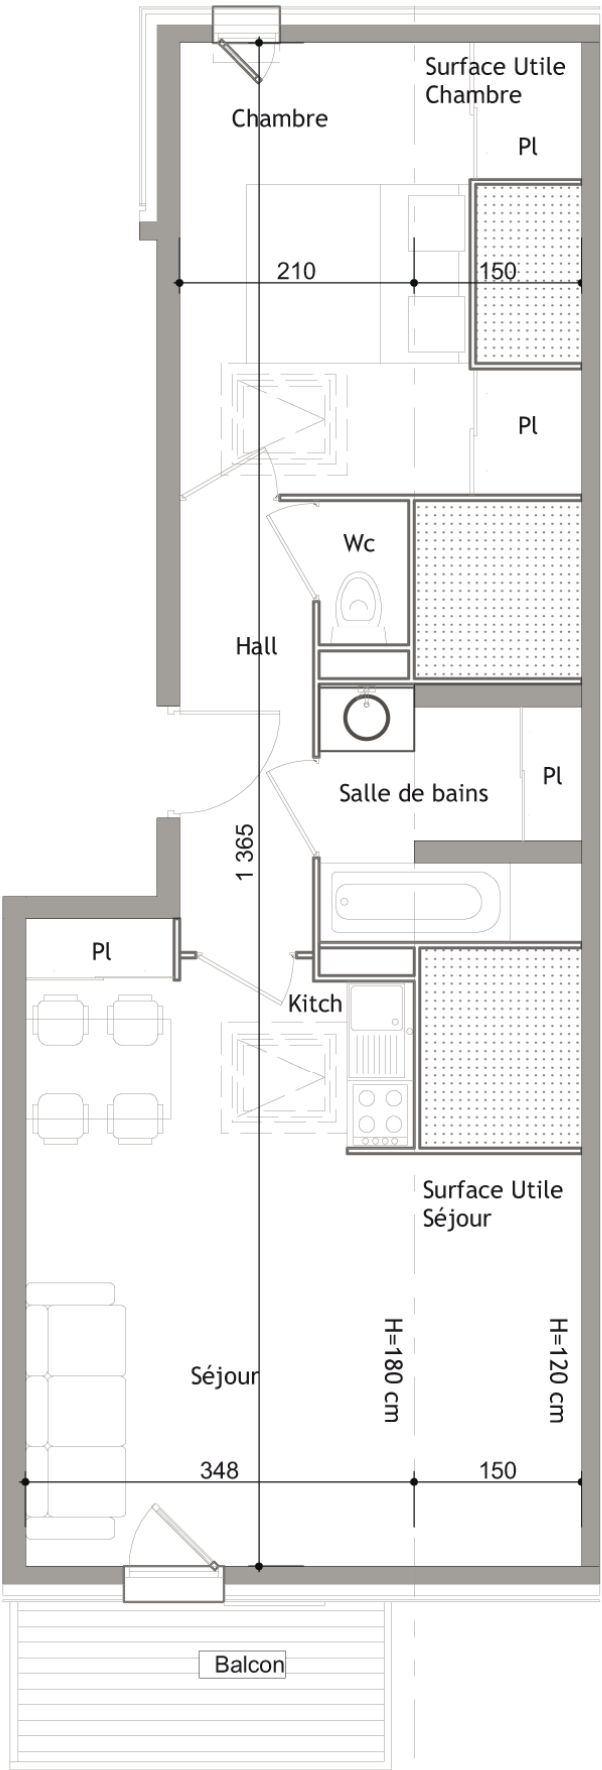

La société se réserve le droit d'apporter des modifications qui seraient dues à des impératifs d'ordre technique, administratif ou réglementaire.
Le mobilier figurant sur ce plan n'est pas contractuel.