


NOTA: Les côtes et les surfaces sont susceptibles de légères modifications pour tenir compte des contraintes éventuelles lors des travaux ou impératifs architecturaux ou techniques.

SERRE CHEVALIER
RESIDENCE DE TOURISME "L'ETERLOU"
 CHANTEMERLE

Appartement 004
 REZ DE CHAUSSEE

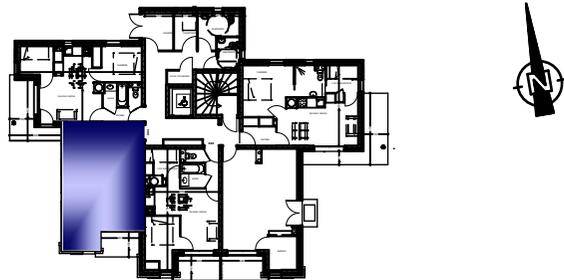

PLAN DE LOCALISATION

Surfaces habitables (m2)

Entrée	2.46
Wc	1.08
Salle d'eau	2.51
Séjour / Repas	16.16
Chambre	7.48
Cabine	4.63
TOTAL	34.32
Loggia	4.39
Total surfaces privatives	38.71

Maître d'Ouvrage


La S.C.I. "C.F."
 villa Athéna
 1, rue des pins
 05 000 GAP
 TEL : 04 92 51 44 50

commercialisateur



TEL : 04.92.565.765 www.selectys.com

septembre 2007

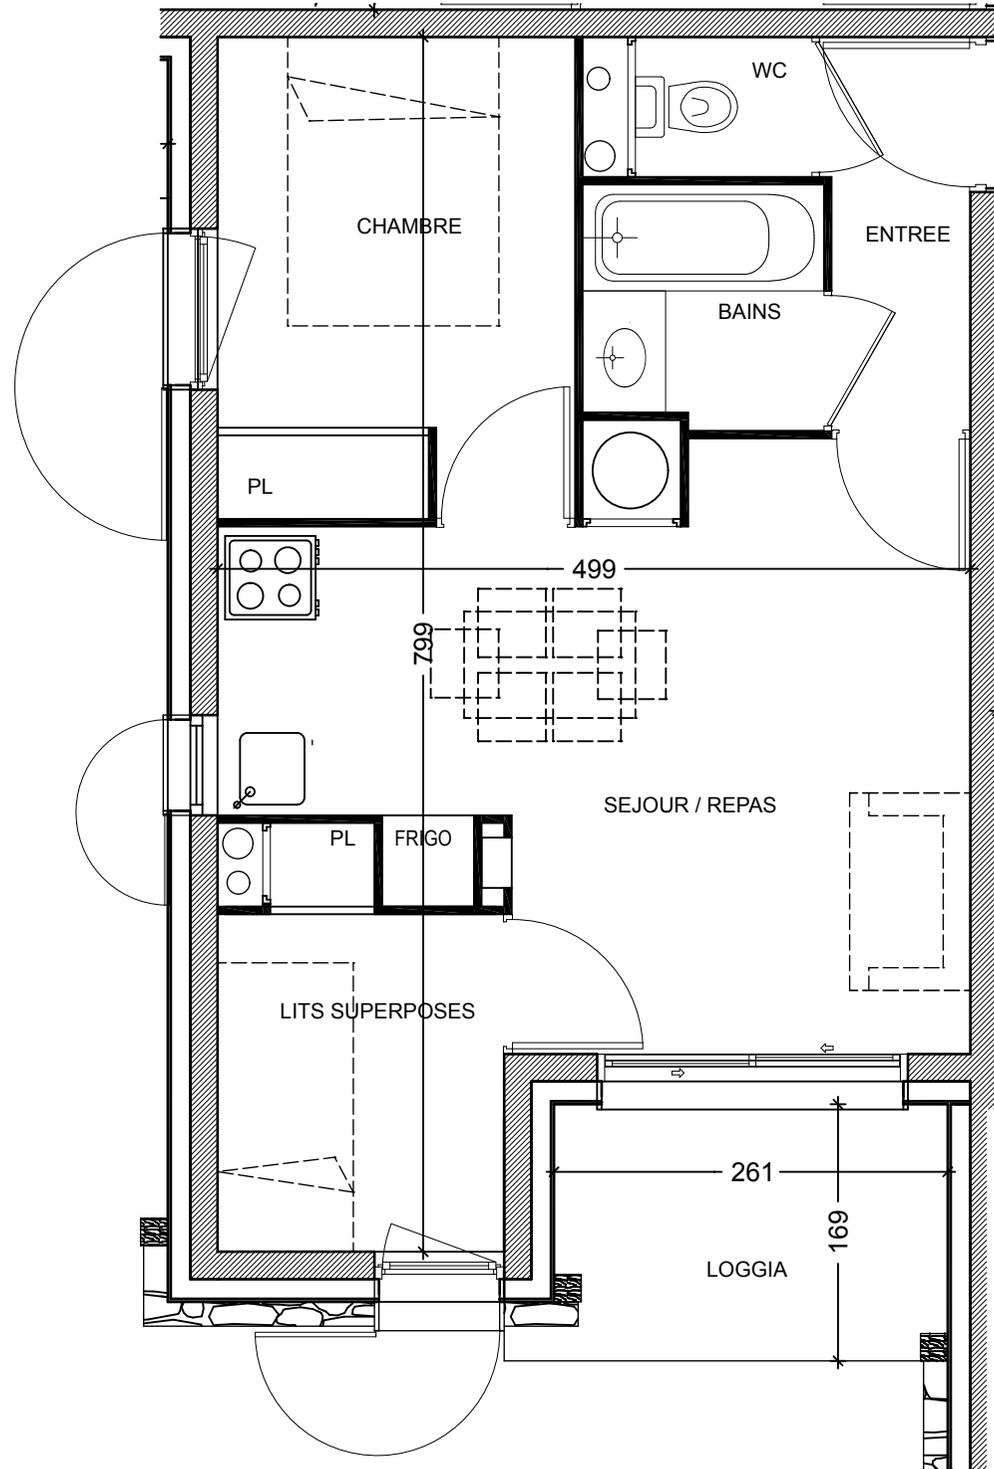

Echelle 1/50 ème.