


SERRE CHEVALIER
RESIDENCE DE TOURISME "L'ETERLOU"
CHANTEMERLE

Appartement 201
2^{ème} étage

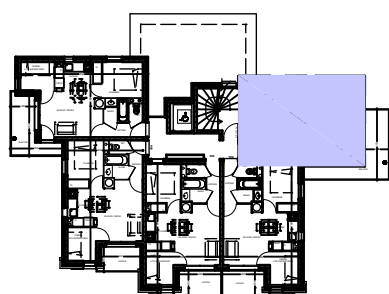

PLAN DE LOCALISATION

Surfaces habitables (m2)

Entrée	3.46
Douche + wc	3.93
Séjour / Repas	16.57
Chambre	11.44
Cabine	4.16

TOTAL 39.56

Balcon 11.31

Total surfaces
privatives 50.87

Maître d'Ouvrage


La S.C.I. "C.F."
villa Athéna
1, rue des pins
05 000 GAP
TEL : 04 92 51 44 50

commercialisateur



TEL : 04.92.565.765 www.selectys.com

septembre 2007

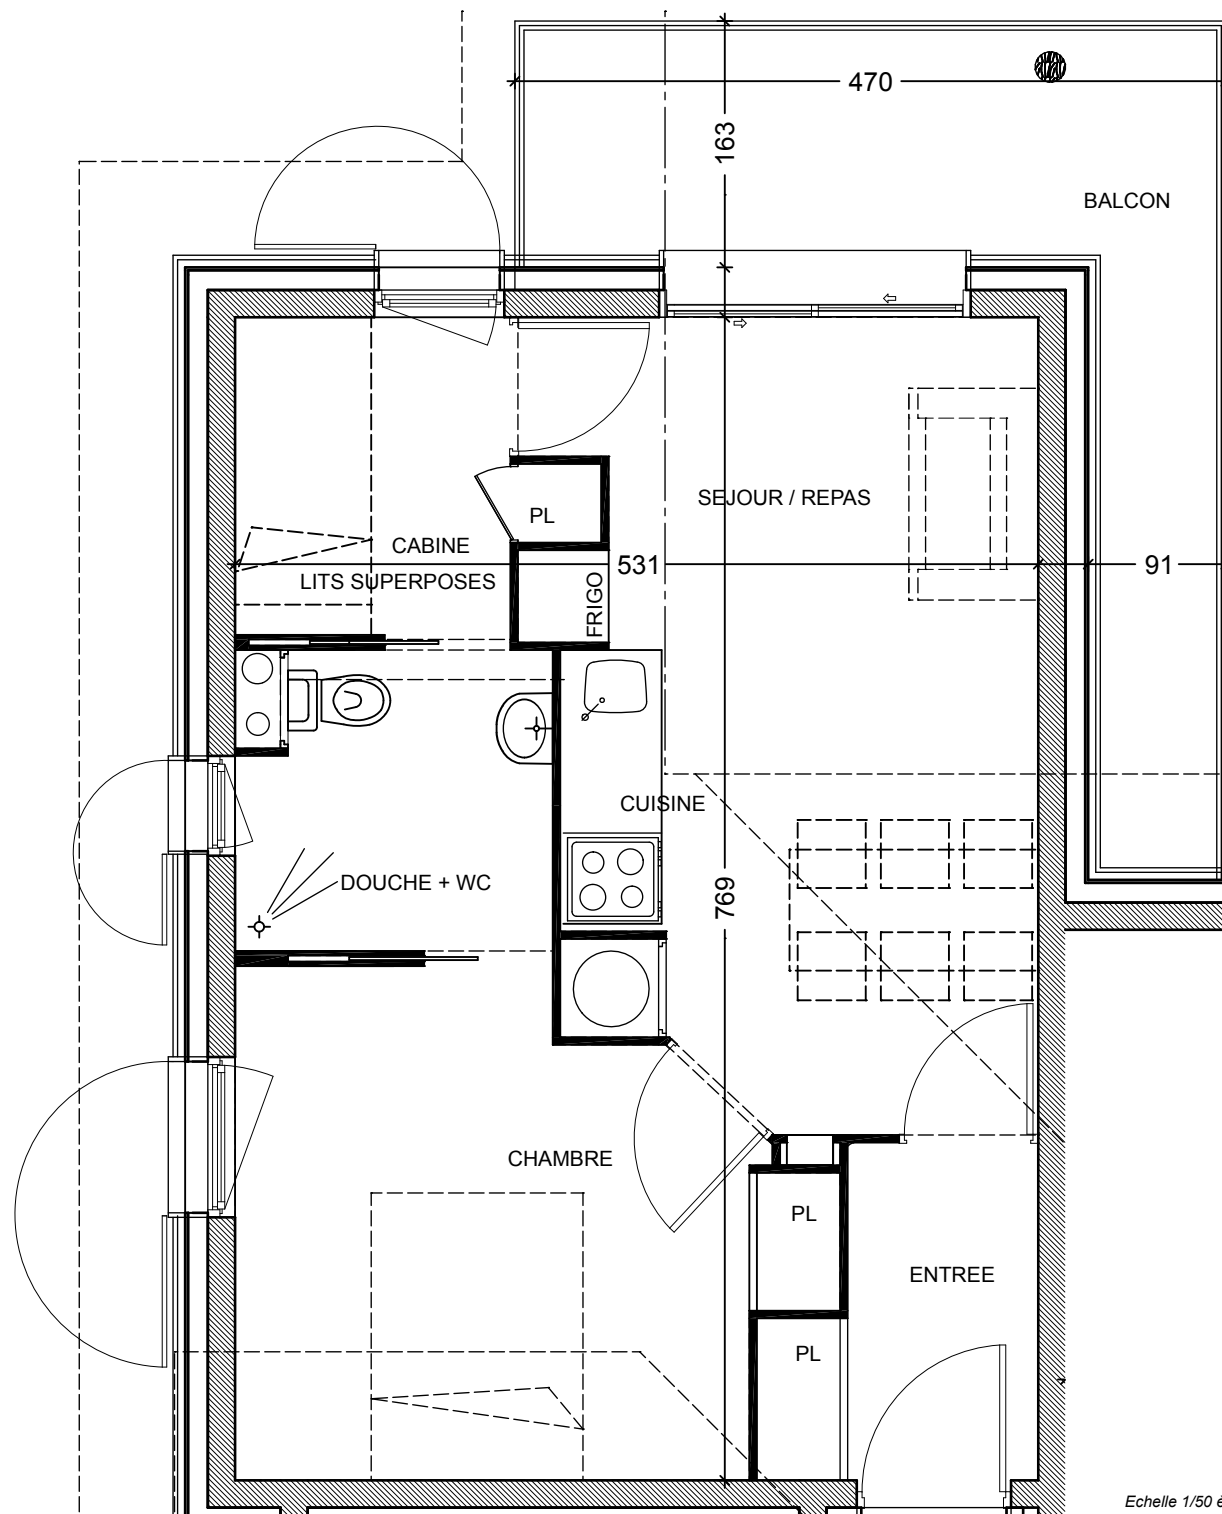

Echelle 1/50^{ème}.