



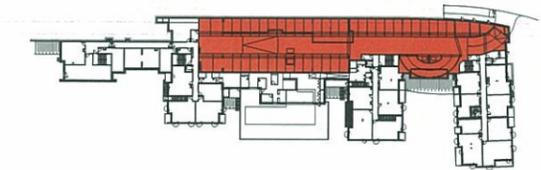

Route des Queyrets - 05330 SAINT-CHAFFREY

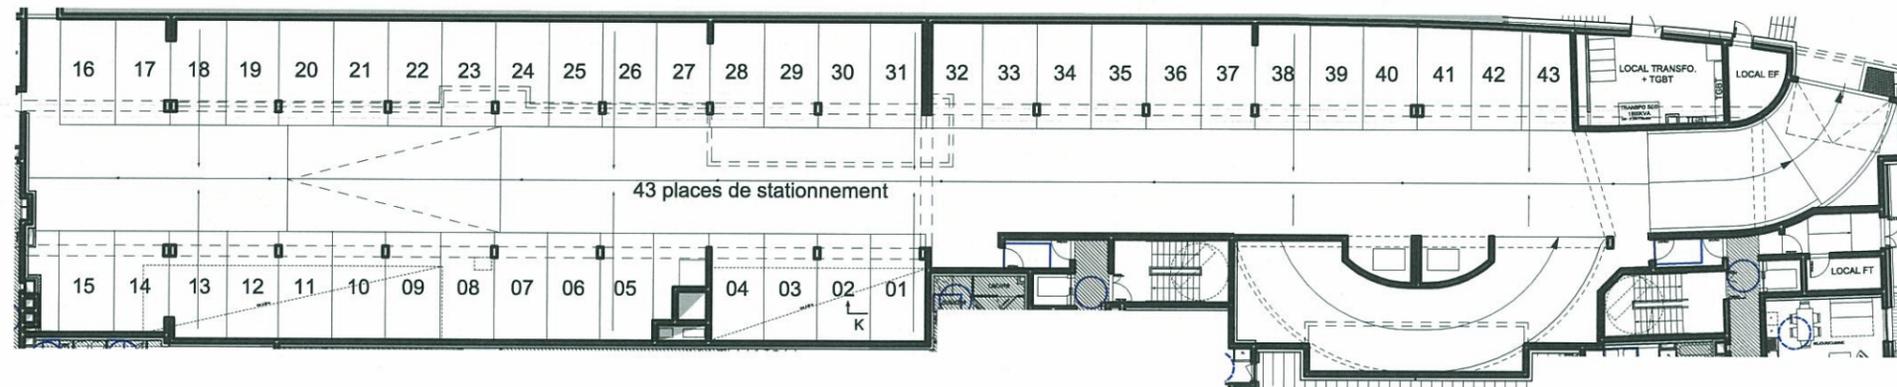

BATIMENT - NIVEAU A-B-C - 02

PARKING

PLACES DE STATIONNEMENT	43
PLACES DE STATIONNEMENT PMR	0

TOTAL PLACES DE STATIONNEMENT : 43

DATE 14-11-2011

FICHER INFO. 1008-PRO-2124



CHAMBRE ET VIBERT ARCHITECTES

Le mobilier est figuré à titre indicatif. Les retombées, soffites, faux-plafonds et radiateurs ne sont pas indiqués.

Les cotes, les surfaces, les gaines et les soffites sont susceptibles de modifications dues aux impératifs administratifs, aux contraintes techniques de construction et aux tolérances d'exécution.



Route des Queyrets - 05330 SAINT-CHAFFREY

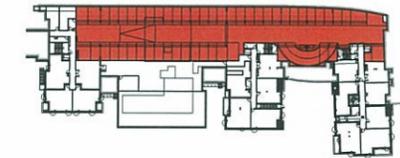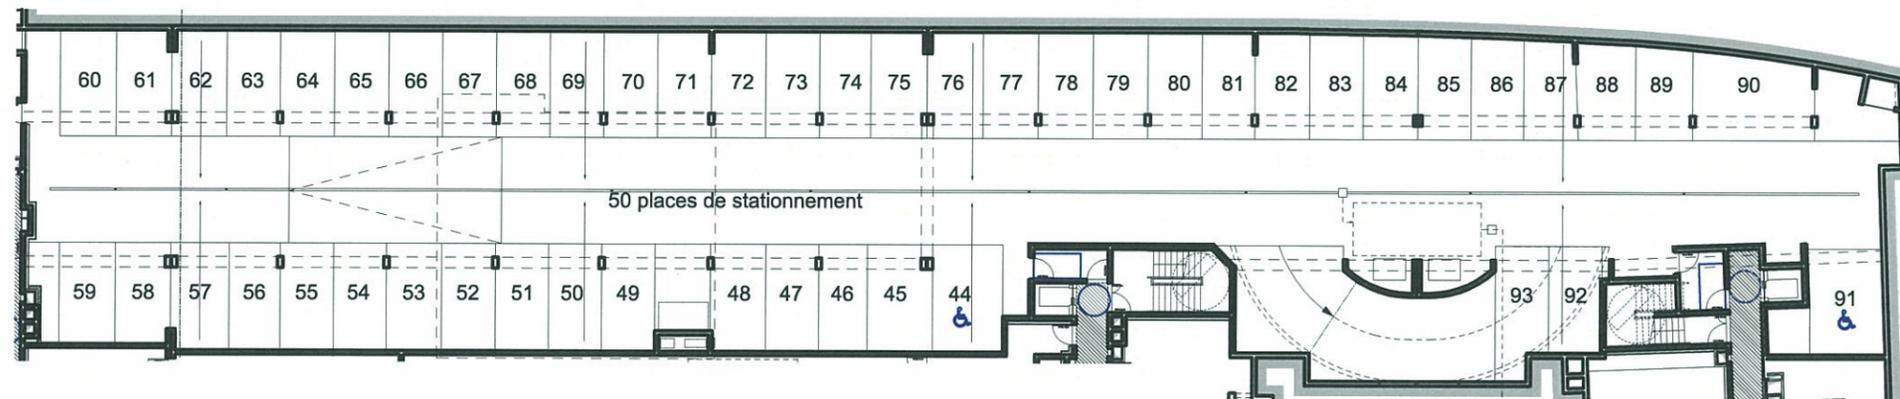

BATIMENT - NIVEAU A-B-C - 01

PARKING

PLACES DE STATIONNEMENT	48
PLACES DE STATIONNEMENT PMR	2

TOTAL PLACES DE STATIONNEMENT : 50

DATE 14-11-2011

FICHER INFO. 1008-PRO-2224

CHAMBRE ET VIBERT ARCHITECTES

Le mobilier est figuré à titre indicatif. Les retombées, soffites, faux-plafonds et radiateurs ne sont pas indiqués.

Les cotes, les surfaces, les gaines et les soffites sont susceptibles de modifications dues aux impératifs administratifs, aux contraintes techniques de construction et aux tolérances d'exécution.