


Route des Queyrets - 05330 SAINT-CHAFFREY

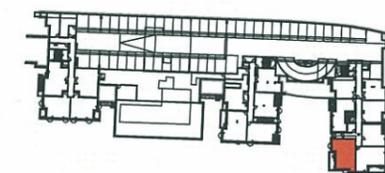

TYPE	T2C
APPARTEMENT	N°A001
BATIMENT - NIVEAU	A - 01

SURFACES HABITABLES

HALL	6.80m²
SEJOUR + CUISINE	19.45m²
CHAMBRE 1	12.45m²
CHAMBRE 2	
CABINE	5.20m²
SALLE DE BAINS	3.65m²
SALLE D'EAU	
WC	1.40m²
DEGAGEMENT	
TOTAL HABITABLE :	48.95m²


SURFACES ANNEXES

TERRASSE BALCON	6.05m²
--------------------	--------

DATE 14-11-2011

FICHER INFO. 1008-PRO-2224

CHAMBRE ET VIBERT ARCHITECTES

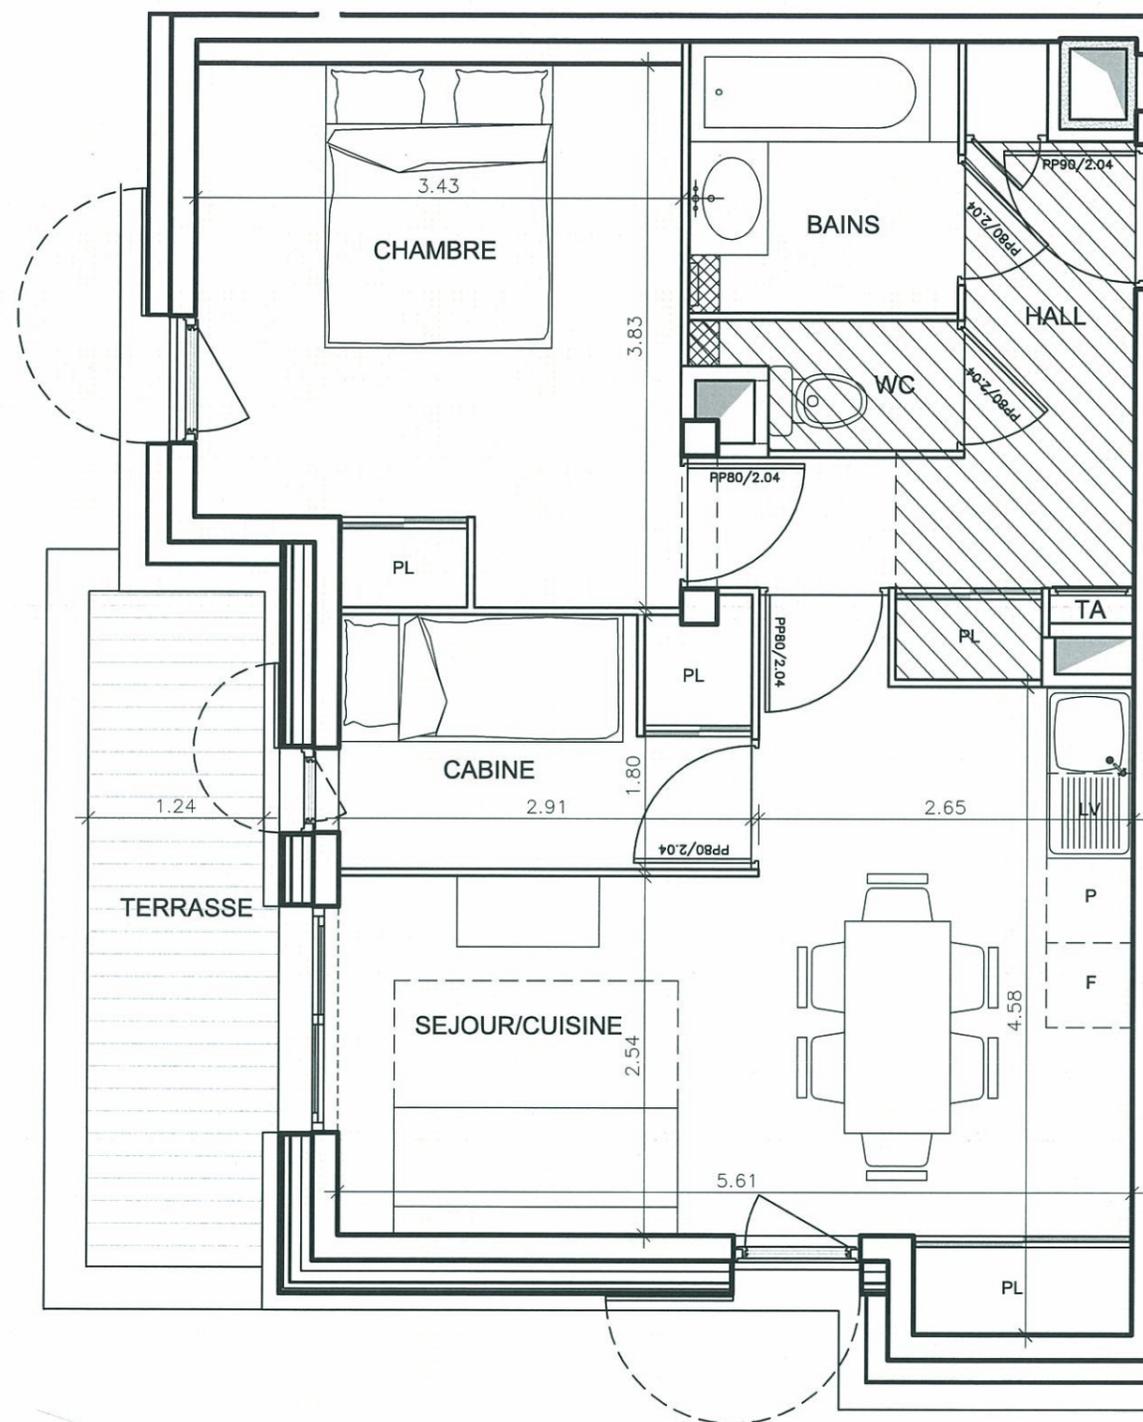

Le mobilier est figuré à titre indicatif. Les retombées, soffites, faux-plafonds et radiateurs ne sont pas indiqués.

Les cotes, les surfaces, les gaines et les soffites sont susceptibles de modifications dues aux impératifs administratifs, aux contraintes techniques de construction et aux tolérances d'exécution.