



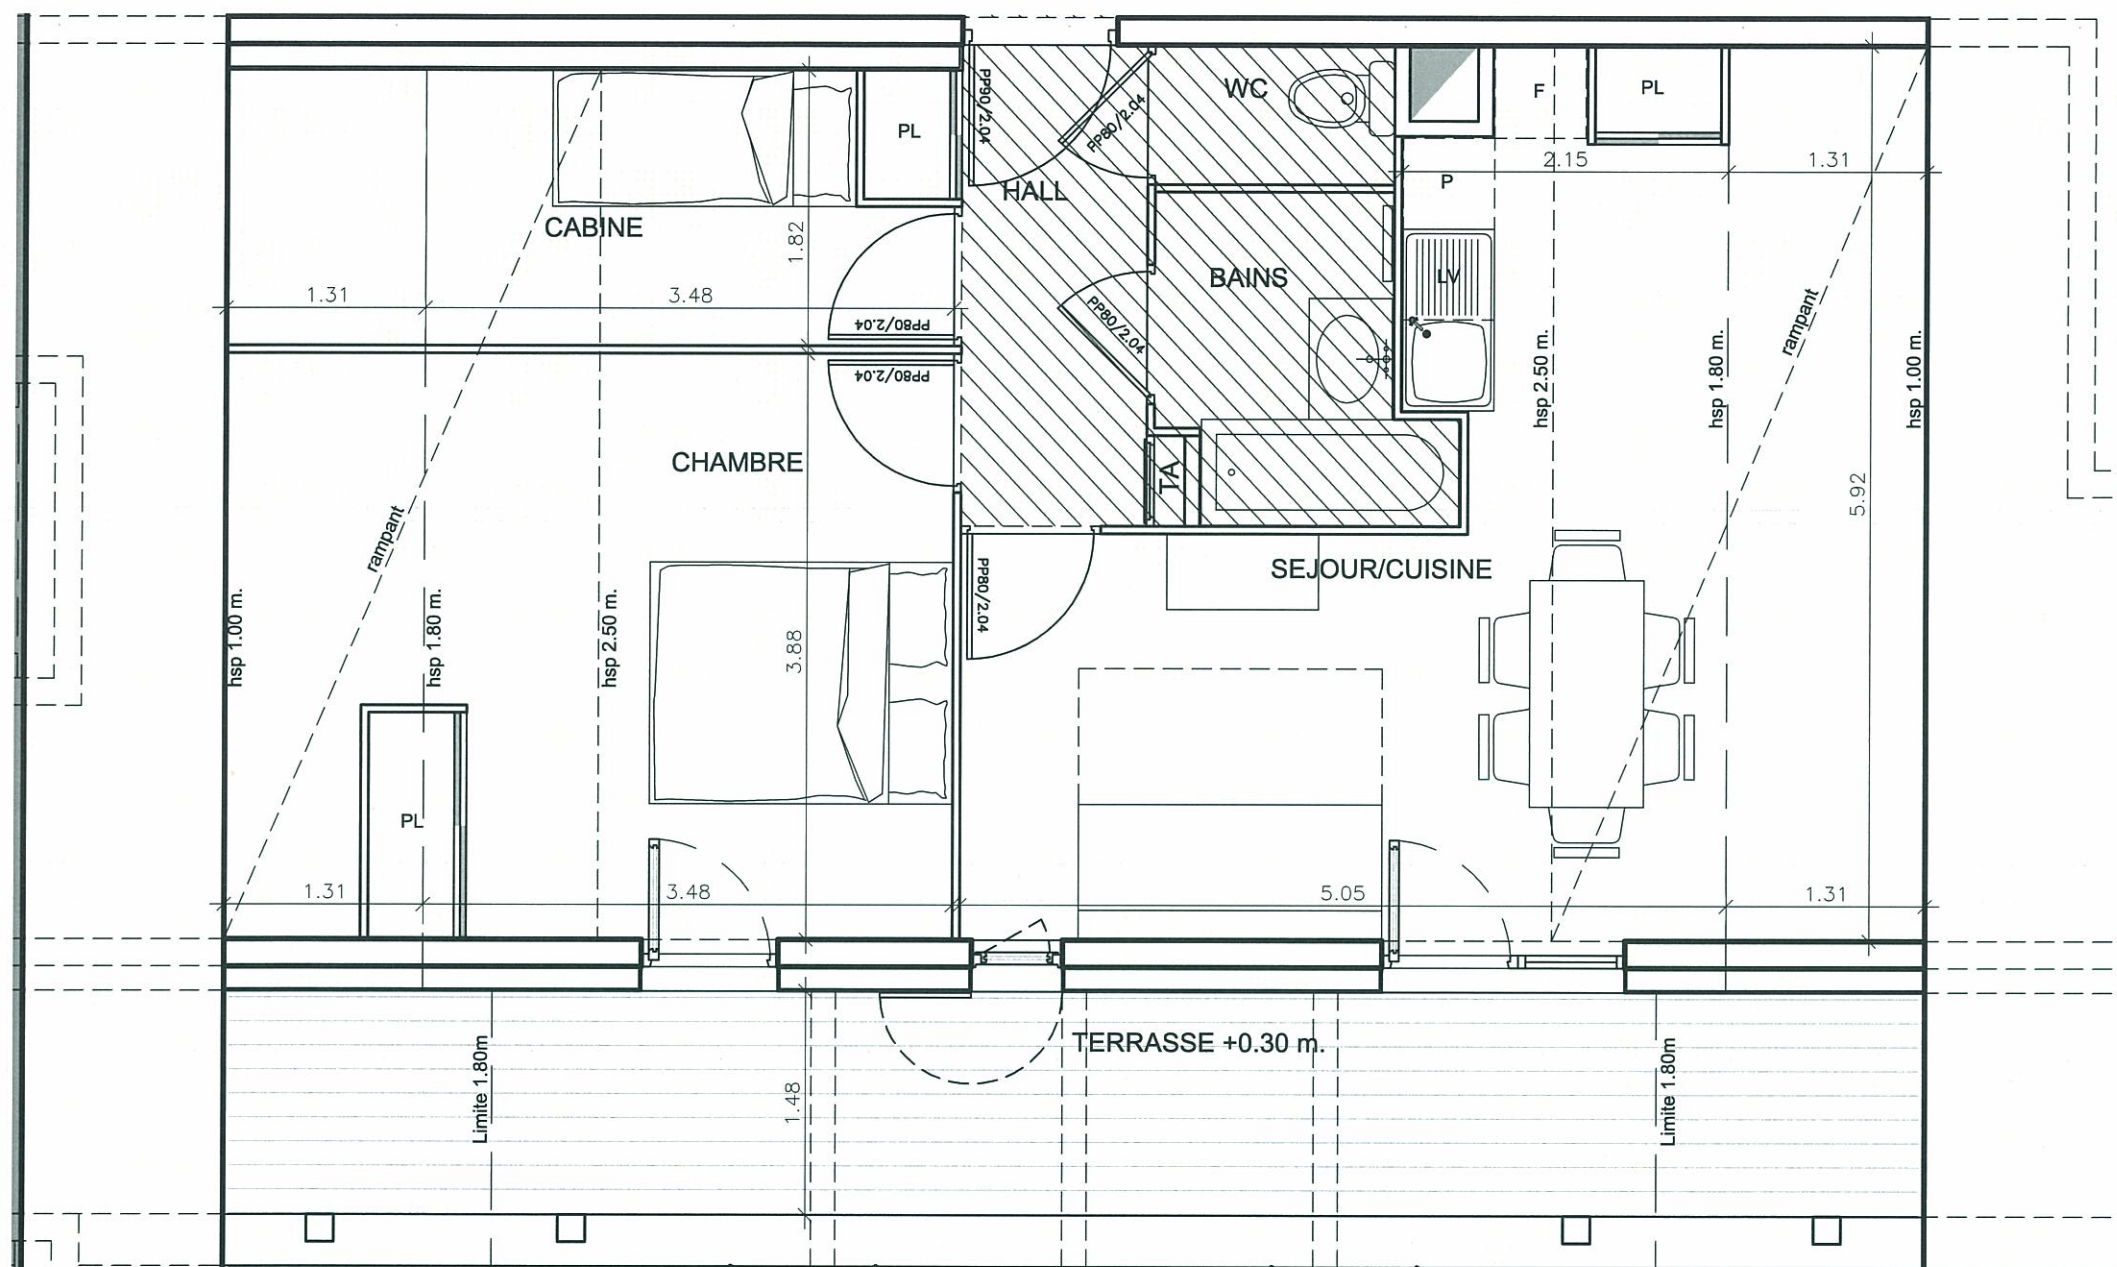

Route des Queyrets - 05330 SAINT-CHAFFREY

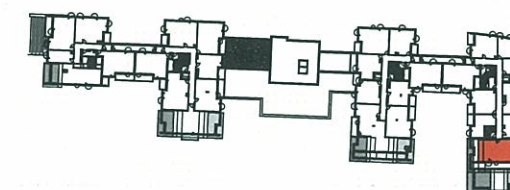

TYPE	T2C
APPARTEMENT	N°A303
BATIMENT - NIVEAU	A - 04

SURFACES HABITABLES

HALL	4.55m²
SEJOUR + CUISINE	19.70m²
CHAMBRE 1	13.45m²
CHAMBRE 2	
CABINE	5.70m²
SALLE DE BAINS	3.55m²
SALLE D'EAU	
WC	1.40m²
DEGAGEMENT	
TOTAL HABITABLE :	48.35m²

SURFACES ANNEXES

TERRASSE	11.30m²
BALCON	
SURFACES < 1.80 m.	15.05m²

DATE	14-11-2011
------	------------

FICHIER INFO.	1008-PRO-1123
---------------	---------------

CHAMBRE ET VIBERT ARCHITECTES

Le mobilier est figuré à titre indicatif. Les retombées, soffites, faux-plafonds et radiateurs ne sont pas indiqués.

Les cotes, les surfaces, les gaines et les soffites sont susceptibles de modifications dues aux impératifs administratifs, aux contraintes techniques de construction et aux tolérances d'exécution.