



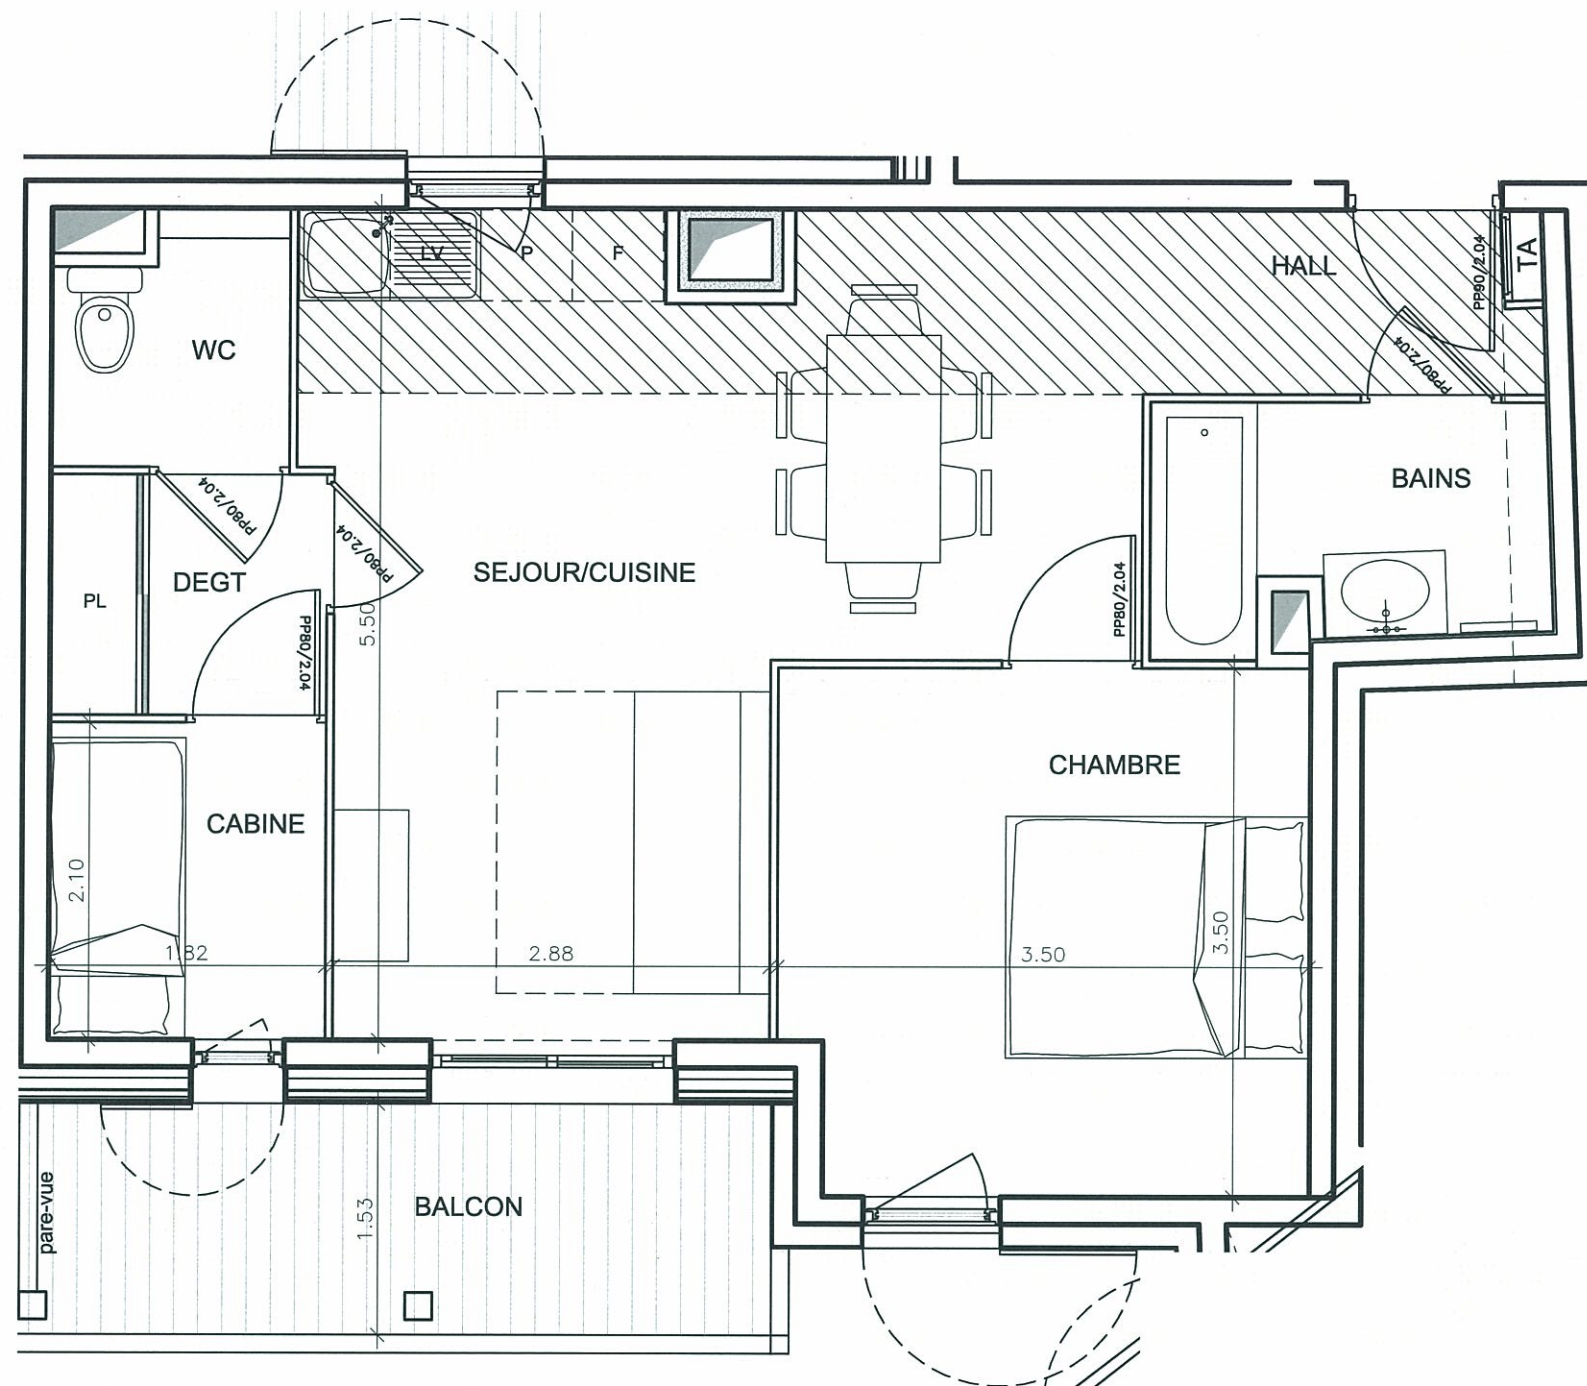

Route des Queyrets - 05330 SAINT-CHAFFREY

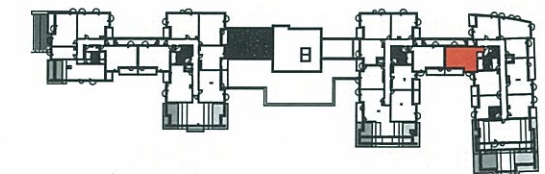

TYPE	T2C
APPARTEMENT	N°A309
BATIMENT - NIVEAU	A - 04

SURFACES HABITABLES

HALL	3.15m²
SEJOUR + CUISINE	22.95m²
CHAMBRE 1	11.90m²
CHAMBRE 2	
CABINE	3.80m²
SALLE DE BAINS	3.95m²
SALLE D'EAU	
WC	2.40m²
DEGAGEMENT	2.85m²
TOTAL HABITABLE :	51.00m²

SURFACES ANNEXES

TERRASSE BALCON	7.45m²
DATE	14-11-2011
FICHER INFO.	1008-PRO-1123

CHAMBRE ET VIBERT ARCHITECTES

Le mobilier est figuré à titre indicatif. Les retombées, soffites, faux-plafonds et radiateurs ne sont pas indiqués.

Les cotes, les surfaces, les gaines et les soffites sont susceptibles de modifications dues aux impératifs administratifs, aux contraintes techniques de construction et aux tolérances d'exécution.