



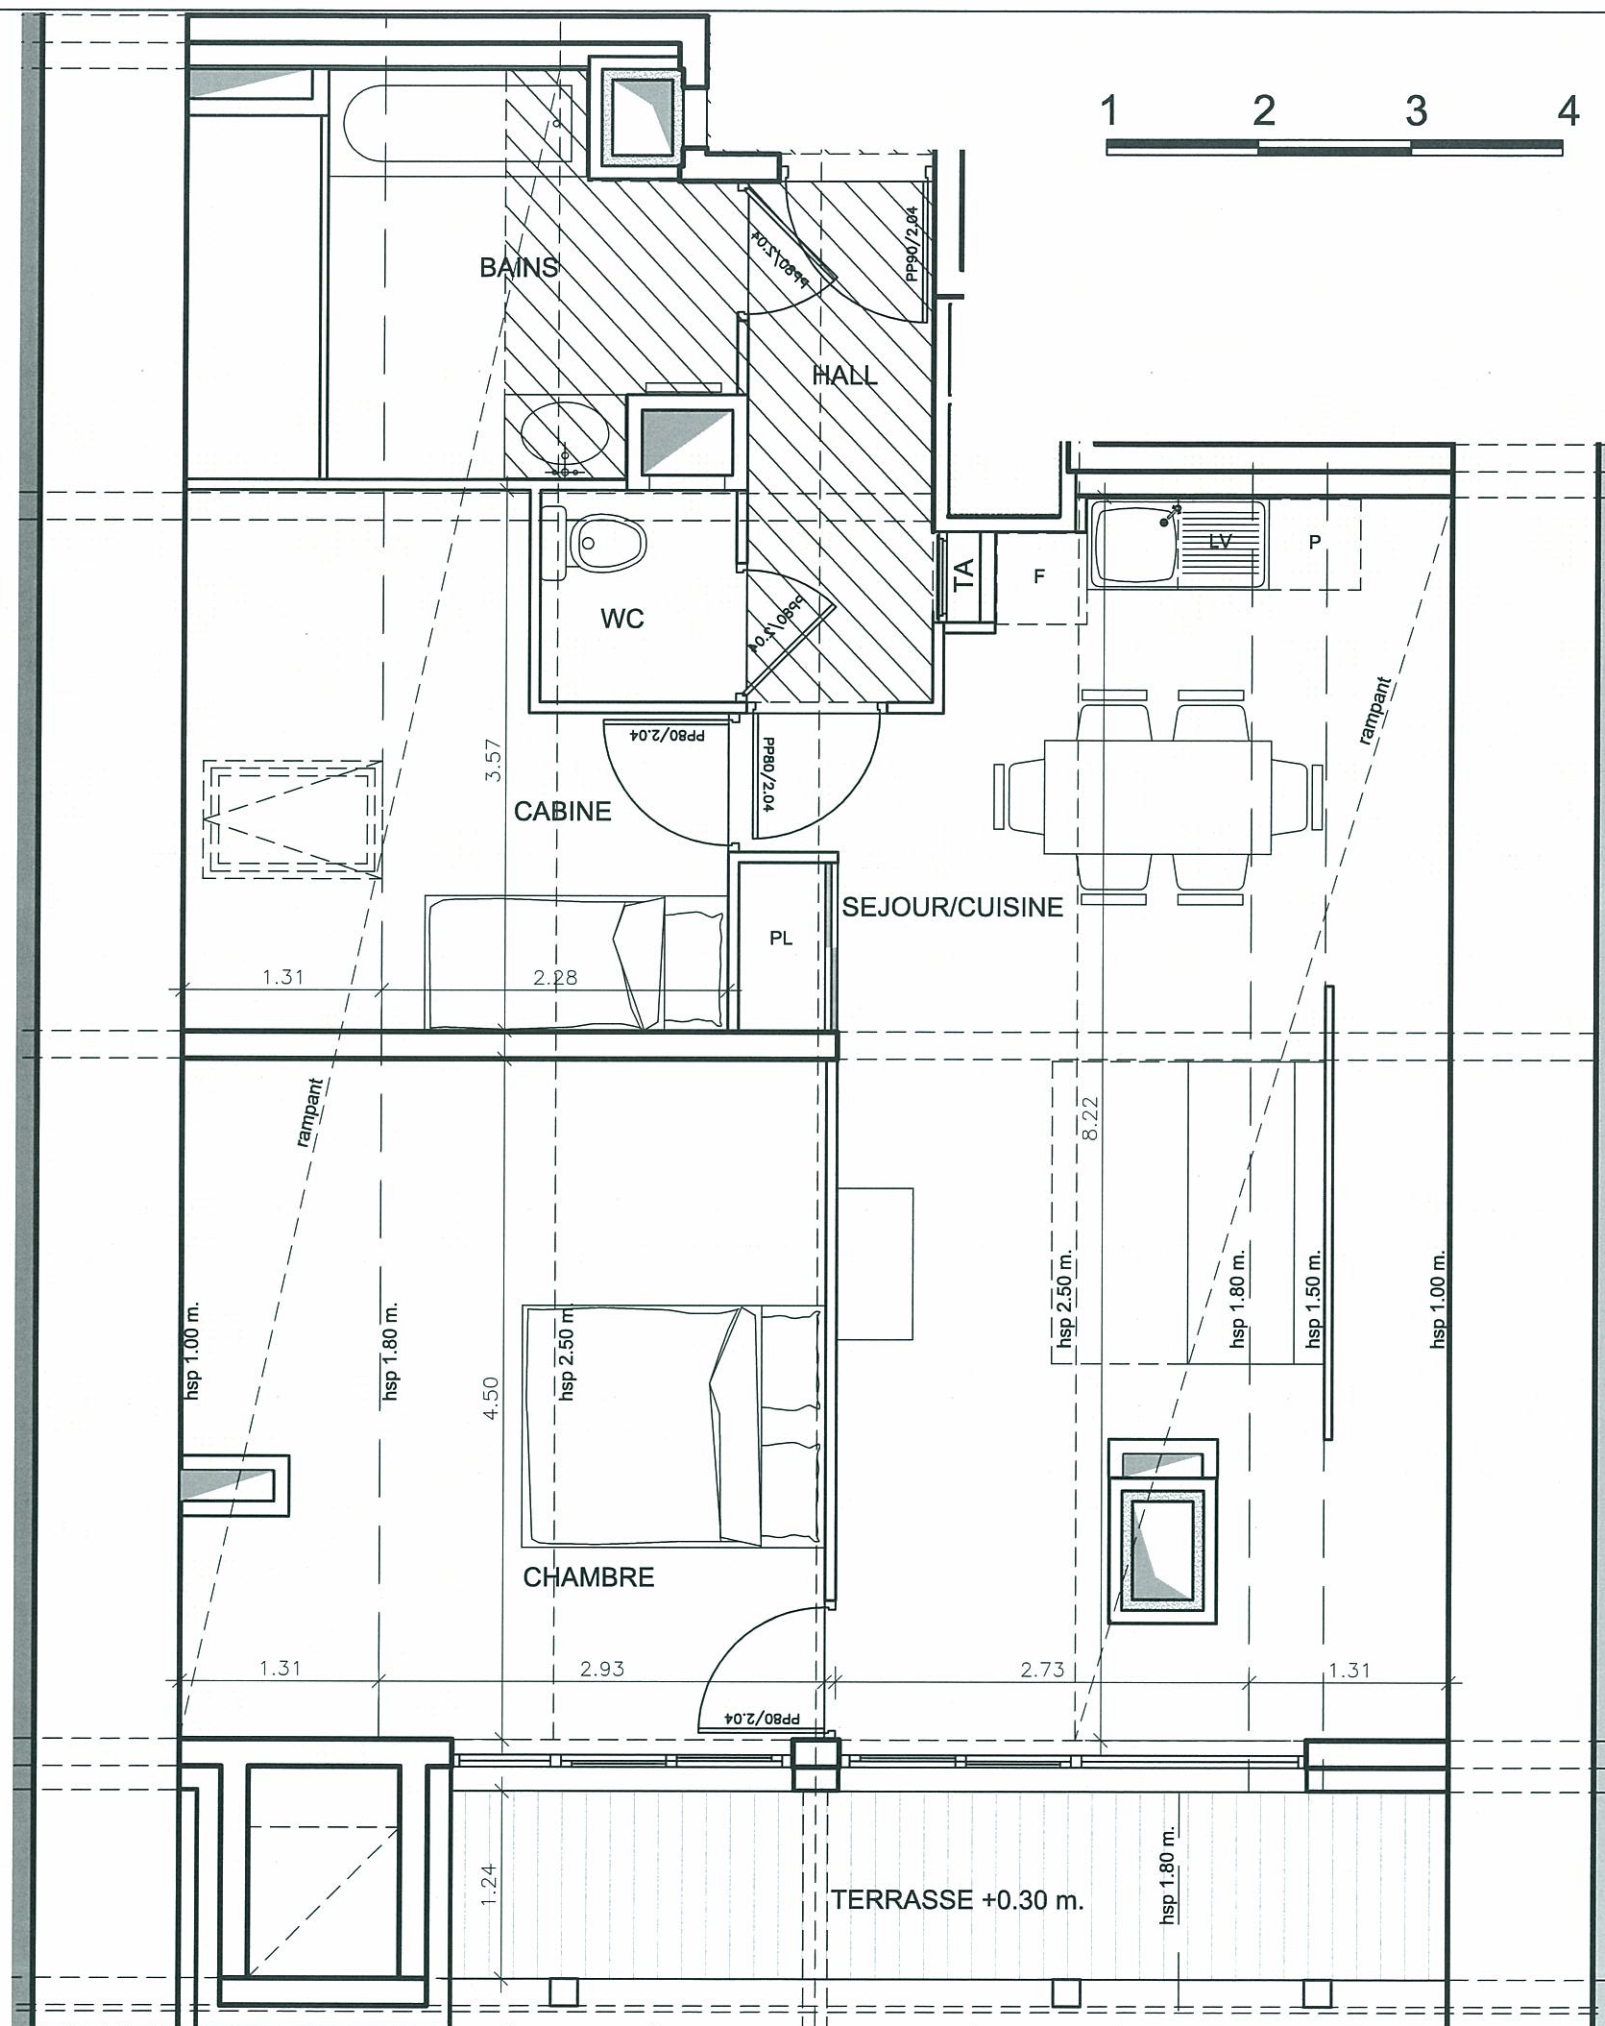

Le mobilier est figuré à titre indicatif. Les retombées, soffites, faux-plafonds et radiateurs ne sont pas indiqués.

Les cotes, les surfaces, les gaines et les soffites sont susceptibles de modifications dues aux impératifs administratifs, aux contraintes techniques de construction et aux tolérances d'exécution.

Route des Queyrets - 05330 SAINT-CHAFFREY

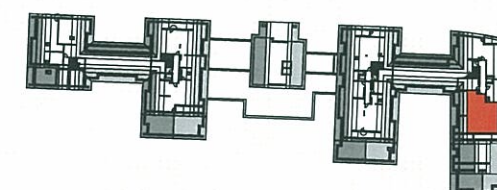

TYPE	T2C
APPARTEMENT	N°A401
BATIMENT - NIVEAU	A - 05

SURFACES HABITABLES

HALL	4.35m²
SEJOUR + CUISINE	21.45m²
CHAMBRE 1	13.15m²
CHAMBRE 2	
CABINE	6.20m²
SALLE DE BAINS	5.15m²
SALLE D'EAU	
WC	1.80m²
DEGAGEMENT	
TOTAL HABITABLE :	52.10m²

SURFACES ANNEXES

TERRASSE	5.90m²
BALCON	
SURFACES < 1.80 m.	22.00m²

DATE 14-11-2011

FICHIER INFO. 1008-PRO-1224

CHAMBRE ET VIBERT ARCHITECTES