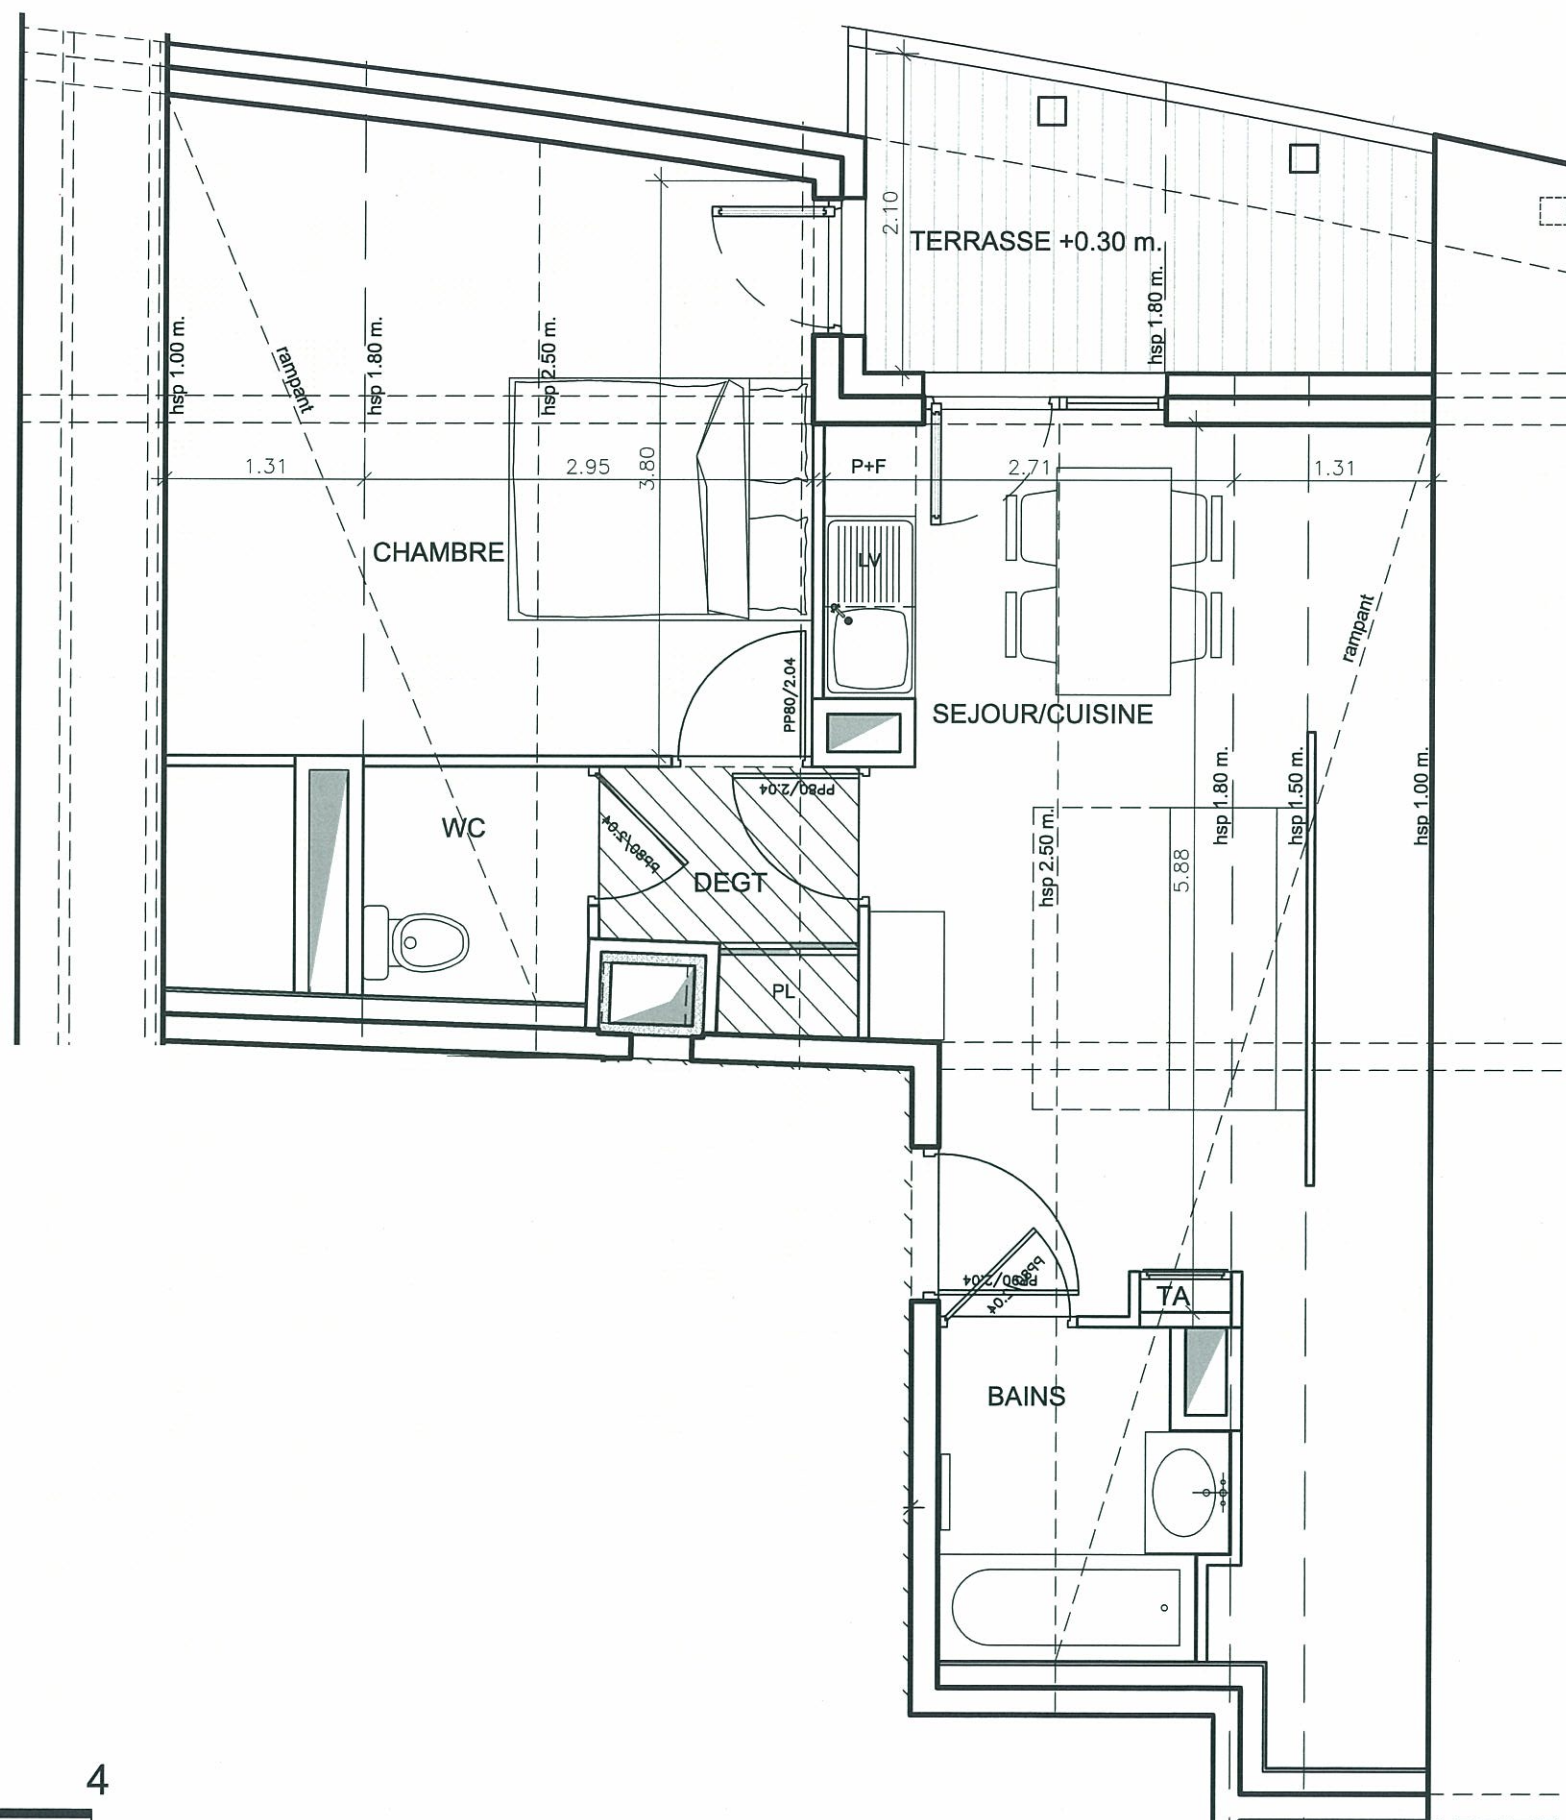


TYPE	T2
APPARTEMENT	N°A402
BATIMENT - NIVEAU	A - 05

SURFACES HABITABLES

HALL	
SEJOUR + CUISINE	13.65m²
CHAMBRE 1	11.85m²
CHAMBRE 2	
CABINE	
SALLE DE BAINS	3.80m²
SALLE D'EAU	
WC	2.25m²
DEGAGEMENT	2.50m²
TOTAL HABITABLE :	34.05m²

SURFACES ANNEXES

TERRASSE	3.85m²
BALCON	
SURFACES < 1.80 m.	17.00m²

DATE	14-11-2011
------	------------

FICHIER INFO.	1008-PRO-1224
---------------	---------------

CHAMBRE ET VIBERT ARCHITECTES



Le mobilier est figuré à titre indicatif. Les retombées, soffites, faux-plafonds et radiateurs ne sont pas indiqués.

Les cotes, les surfaces, les gaines et les soffites sont susceptibles de modifications dues aux impératifs administratifs, aux contraintes techniques de construction et aux tolérances d'exécution.