



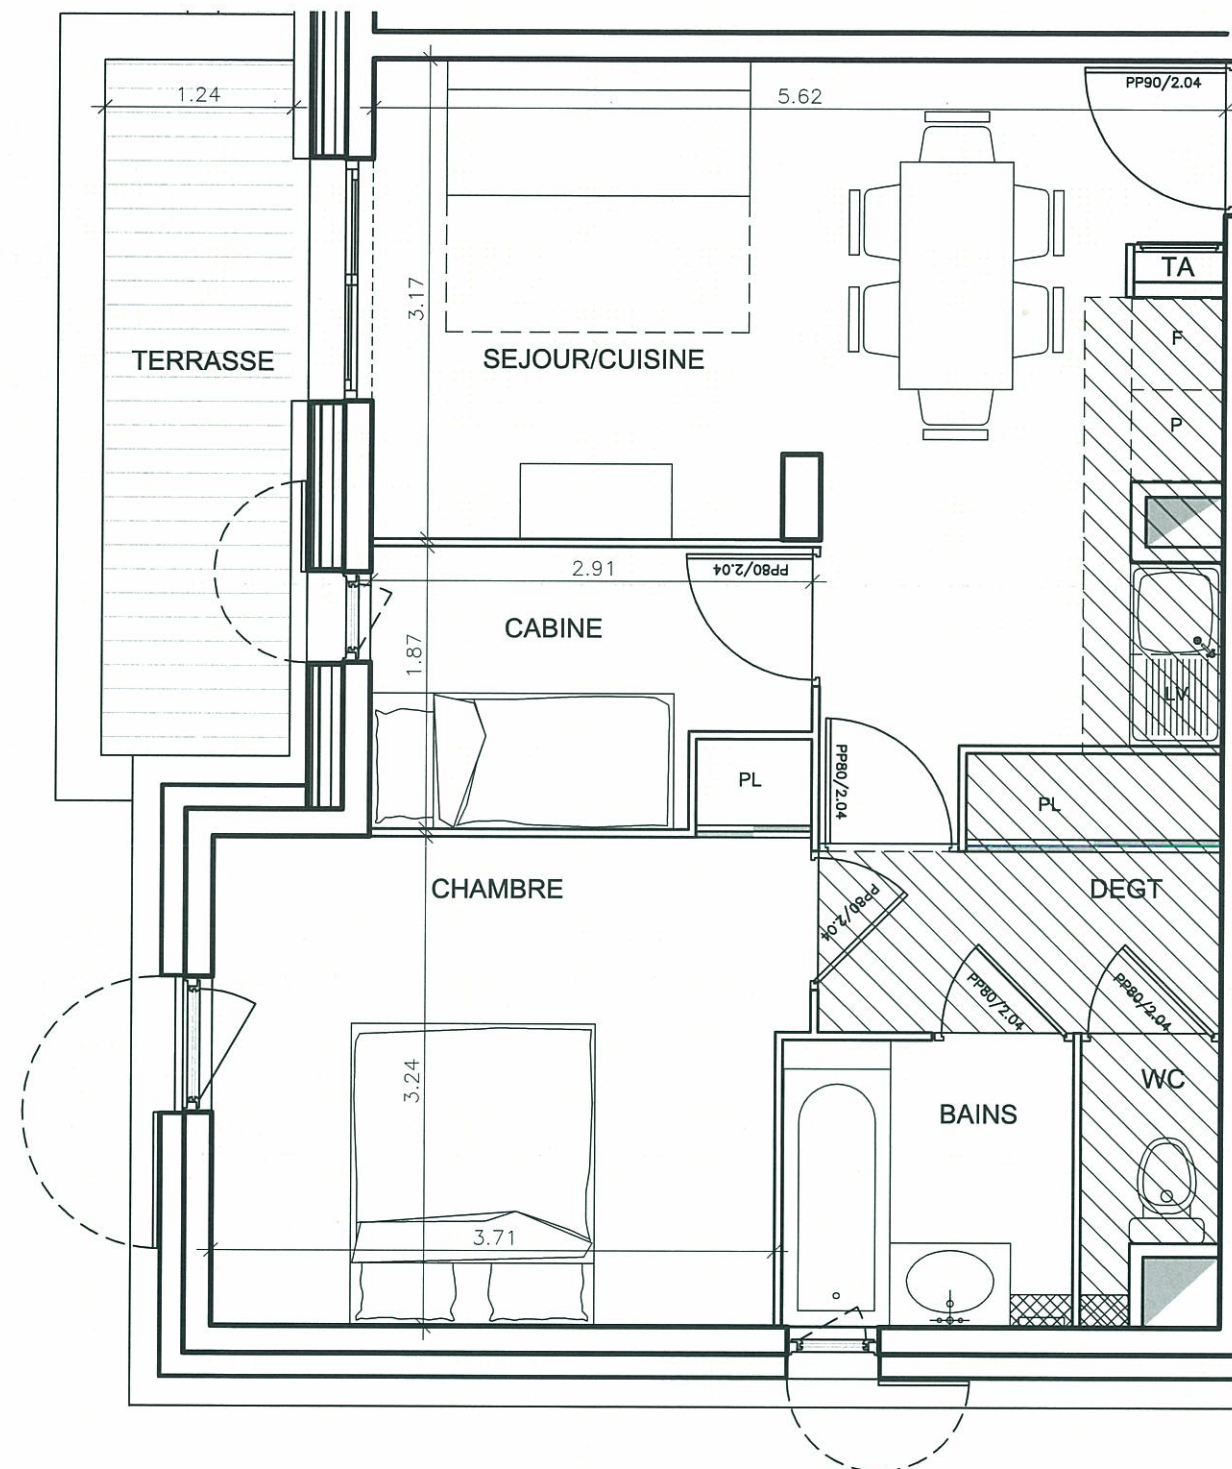

Le mobilier est figuré à titre indicatif. Les retombées, soffites, faux-plafonds et radiateurs ne sont pas indiqués.

Les cotes, les surfaces, les gaines et les soffites sont susceptibles de modifications dues aux impératifs administratifs, aux contraintes techniques de construction et aux tolérances d'exécution.

Route des Queyrets - 05330 SAINT-CHAFFREY

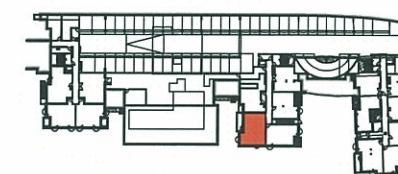

TYPE	T2C
APPARTEMENT	N°B001
BATIMENT - NIVEAU	B - 01

SURFACES HABITABLES

HALL	
SEJOUR + CUISINE	21.45m²
CHAMBRE 1	12.80m²
CHAMBRE 2	
CABINE	4.90m²
SALLE DE BAINS	3.60m²
SALLE D'EAU	
WC	1.40m²
DEGAGEMENT	4.25m²
TOTAL HABITABLE :	48.40m²

SURFACES ANNEXES

TERRASSE BALCON	5.65m²
--------------------	--------

DATE	14-11-2011
------	------------

FICHIER INFO.	1008-PRO-2224
---------------	---------------

CHAMBRE ET VIBERT ARCHITECTES