


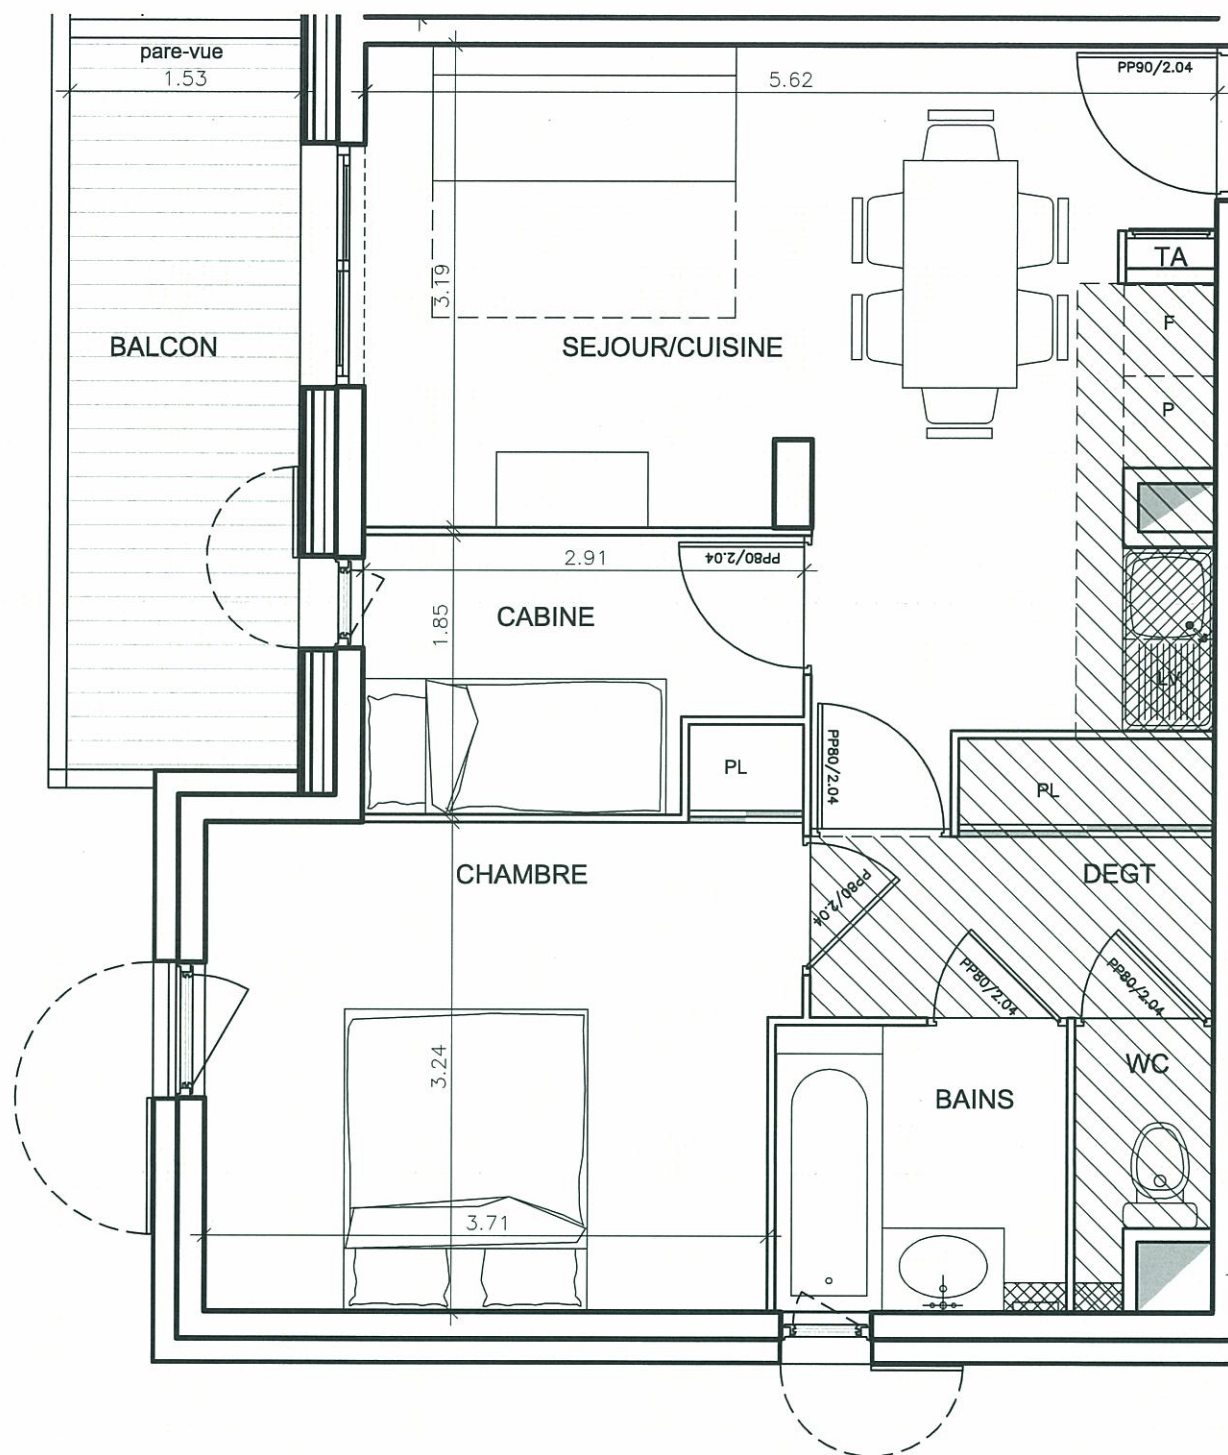

Le mobilier est figuré à titre indicatif. Les retombées, soffites, faux-plafonds et radiateurs ne sont pas indiqués.


Les cotes, les surfaces, les gaines et les soffites sont susceptibles de modifications dues aux impératifs administratifs, aux contraintes techniques de construction et aux tolérances d'exécution.

VINCI
IMMOBILIER

IMMOBILIER - CONSTRUCTION
bérard - abelli



Route des Queyrets - 05330 SAINT-CHAFFREY

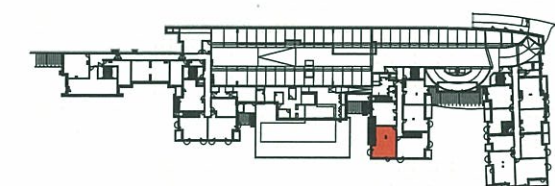

TYPE	T2C
APPARTEMENT	N°B102
BATIMENT - NIVEAU	B - 02

SURFACES HABITABLES

HALL	
SEJOUR + CUISINE	21.50m²
CHAMBRE 1	12.80m²
CHAMBRE 2	
CABINE	4.85m²
SALLE DE BAINS	3.60m²
SALLE D'EAU	
WC	1.40m²
DEGAGEMENT	4.25m²
TOTAL HABITABLE :	48.40m²

SURFACES ANNEXES

TERRASSE BALCON	7.40m²
DATE	14-11-2011
FICHER INFO.	1008-PRO-2124

CHAMBRE ET VIBERT ARCHITECTES