



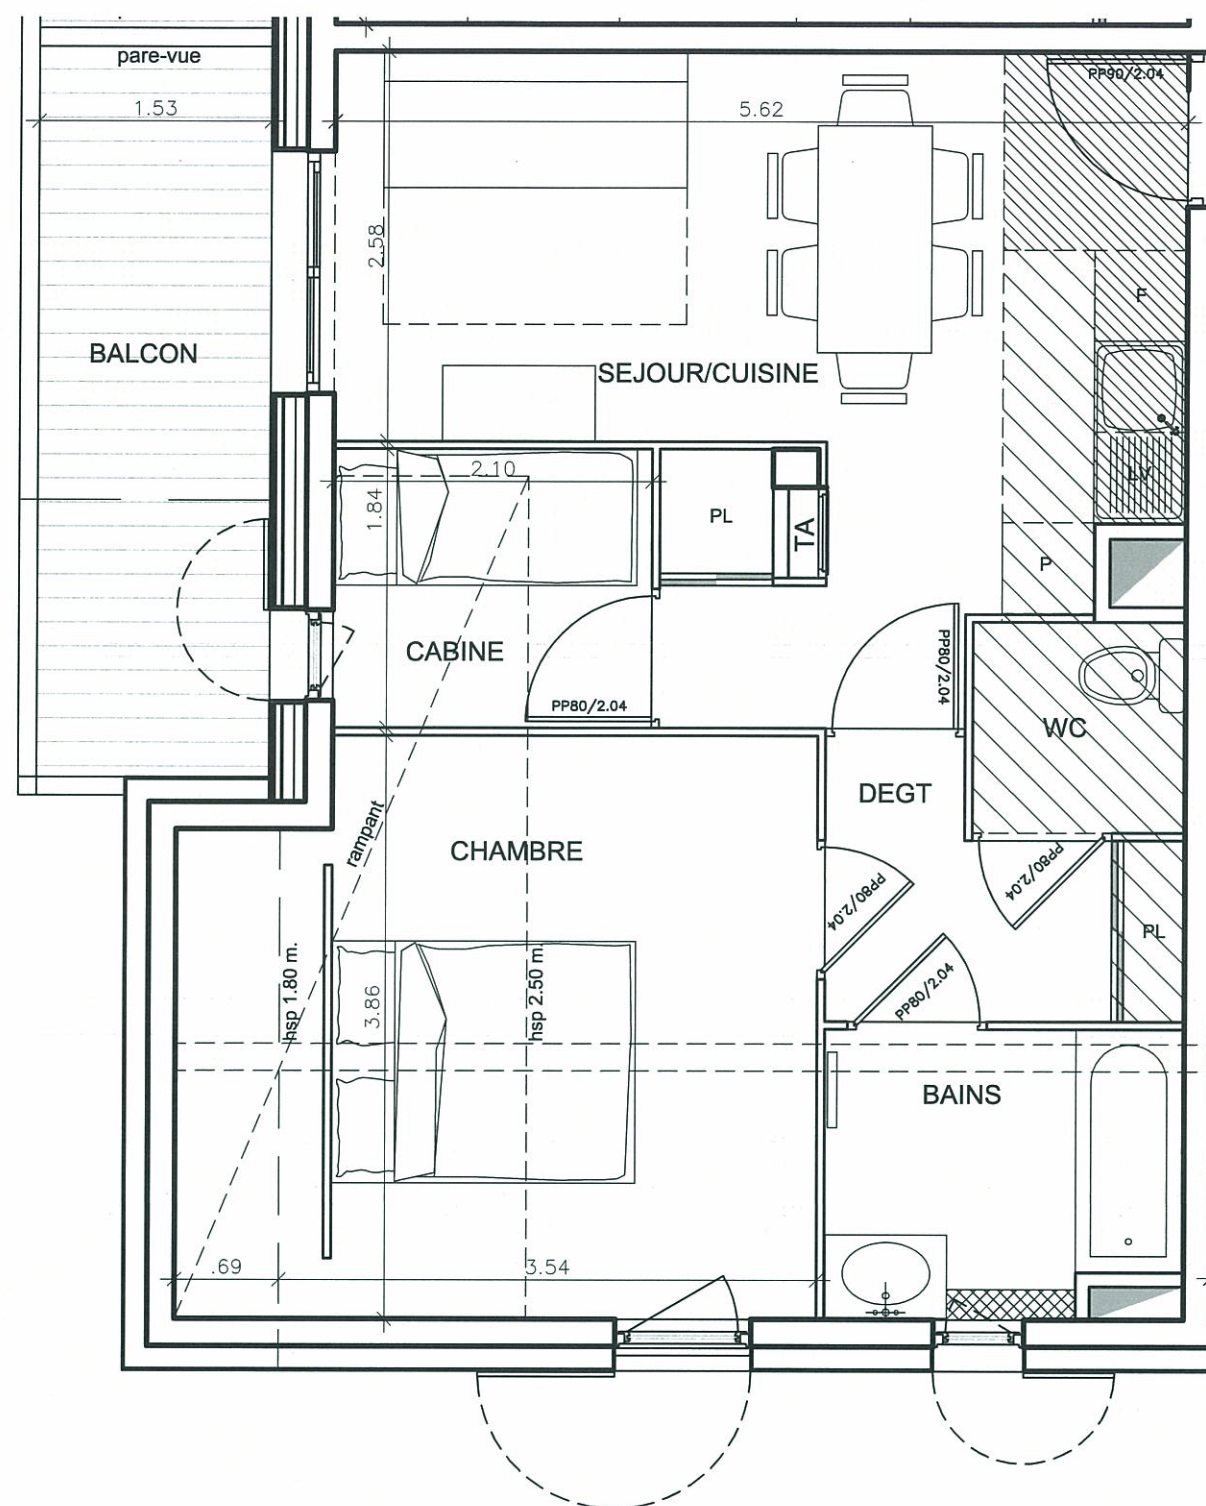

Route des Queyrets - 05330 SAINT-CHAFFREY

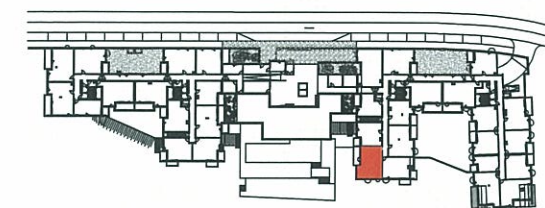

TYPE	T2C
APPARTEMENT	N°B203
BATIMENT - NIVEAU	B - 03

SURFACES HABITABLES

HALL	
SEJOUR + CUISINE	19.35m²
CHAMBRE 1	13.35m²
CHAMBRE 2	
CABINE	3.85m²
SALLE DE BAINS	4.30m²
SALLE D'EAU	
WC	1.90m²
DEGAGEMENT	3.45m²
TOTAL HABITABLE :	46.20m²

SURFACES ANNEXES

TERRASSE	
BALCON	4.55m²
SURFACES < 1.80 m.	2.20m²

DATE	14-11-2011
------	------------

FICHIER INFO.	1008-PRO-1023
---------------	---------------

CHAMBRE ET VIBERT ARCHITECTES

Le mobilier est figuré à titre indicatif. Les retombées, soffites, faux-plafonds et radiateurs ne sont pas indiqués.

Les cotes, les surfaces, les gaines et les soffites sont susceptibles de modifications dues aux impératifs administratifs, aux contraintes techniques de construction et aux tolérances d'exécution.