
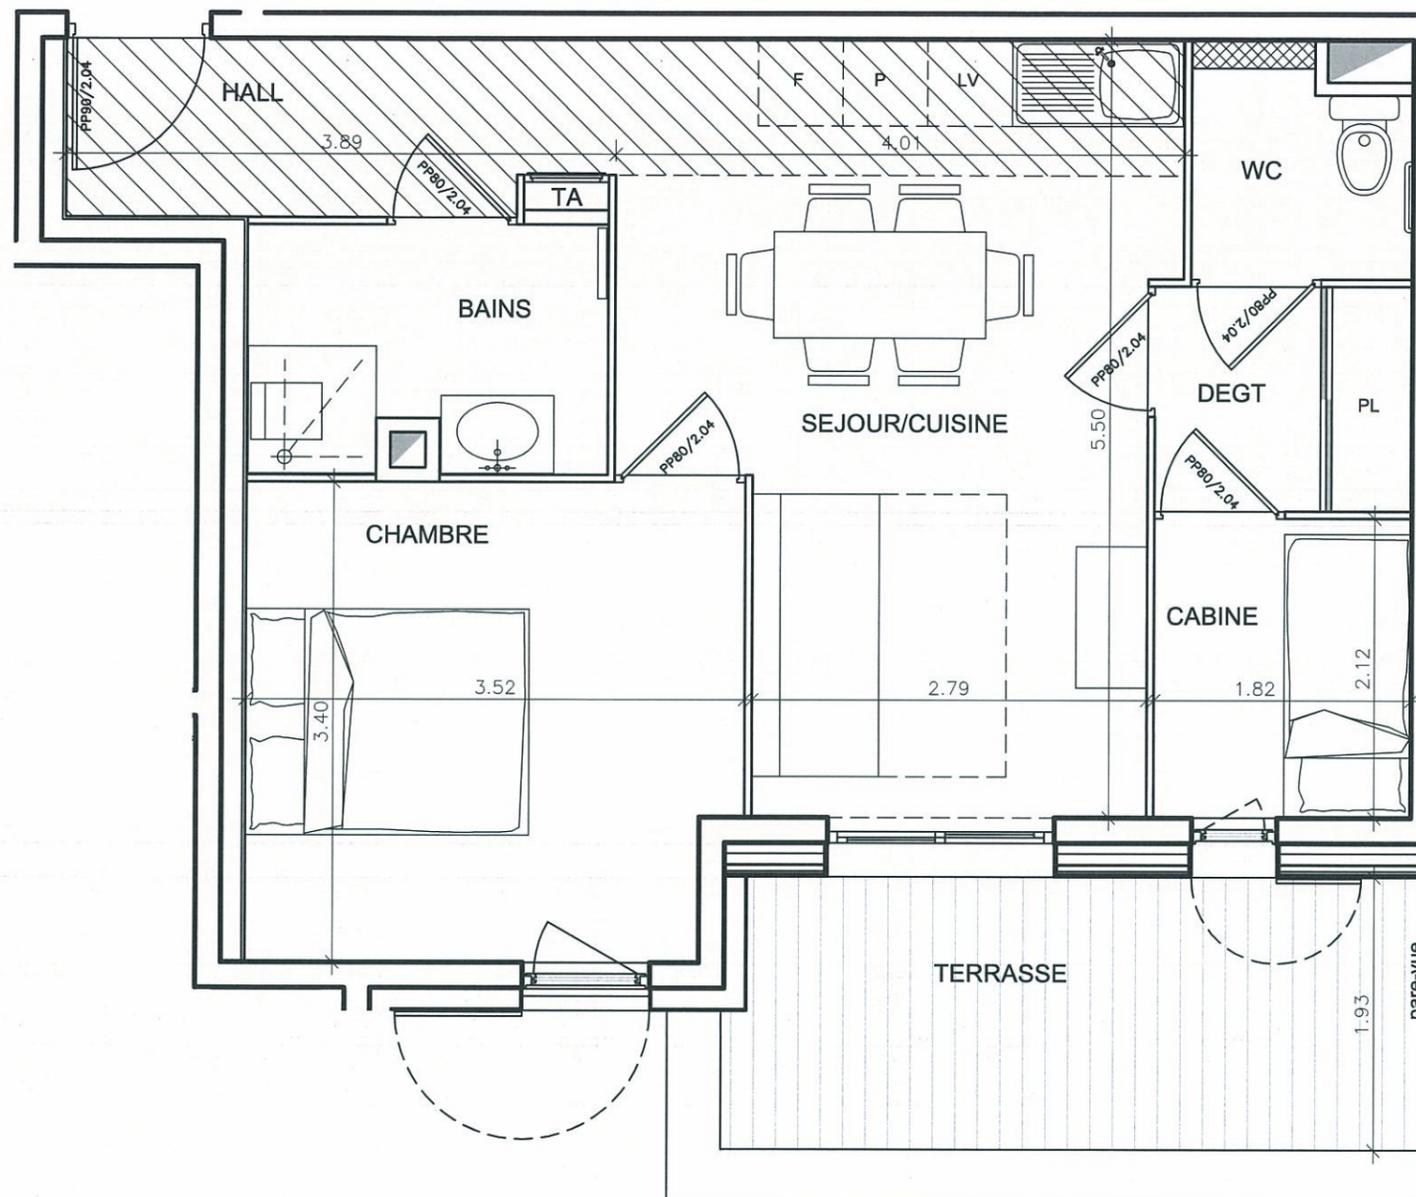


Route des Queyrets - 05330 SAINT-CHAFFREY

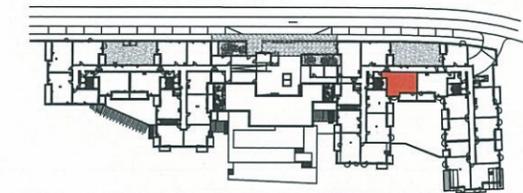

Le mobilier est figuré à titre indicatif. Les retombées, soffites, faux-plafonds et radiateurs ne sont pas indiqués.

Les cotes, les surfaces, les gaines et les soffites sont susceptibles de modifications dues aux impératifs administratifs, aux contraintes techniques de construction et aux tolérances d'exécution.

TYPE	T2C
APPARTEMENT	N°B207
BATIMENT - NIVEAU	B - 03

SURFACES HABITABLES	
HALL	4.80m ²
SEJOUR + CUISINE	18.70m ²
CHAMBRE 1	11.60m ²
CHAMBRE 2	
CABINE	3.85m ²
SALLE DE BAINS	4.30m ²
SALLE D'EAU	
WC	2.35m ²
DEGAGEMENT	2.85m ²
TOTAL HABITABLE :	48.45m²

SURFACES ANNEXES	
TERRASSE	9.45m ²
BALCON	
DATE	14-11-2011
FICHER INFO.	1008-PRO-1023

CHAMBRE ET VIBERT ARCHITECTES