
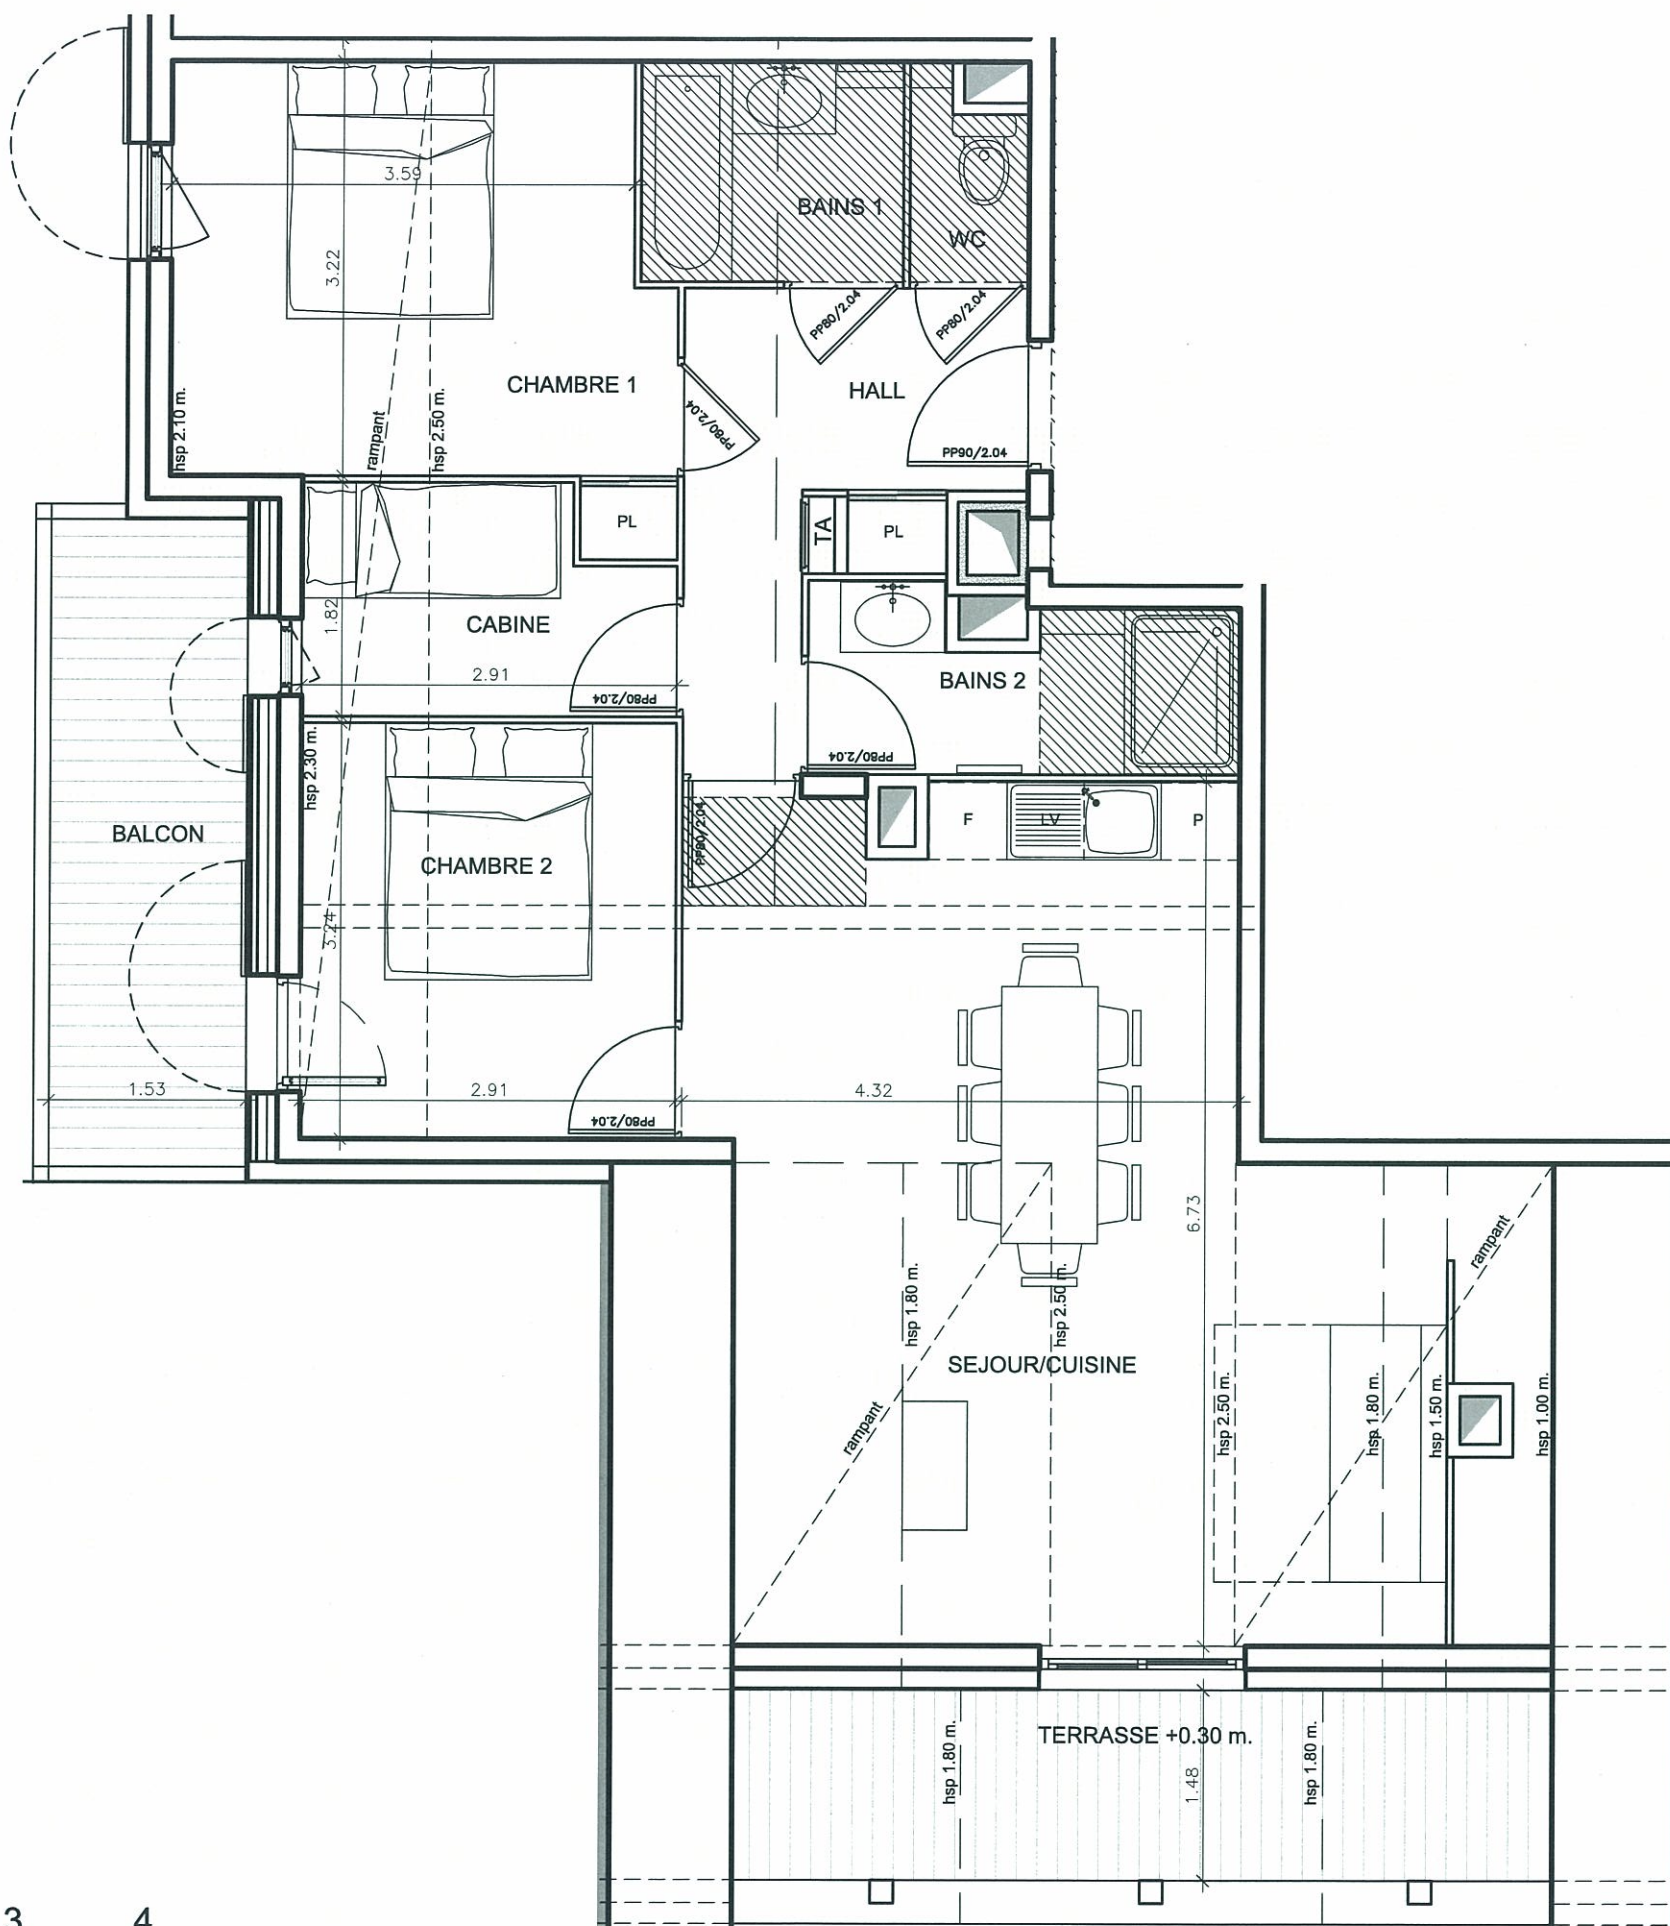


Route des Queyrets - 05330 SAINT-CHAFFREY

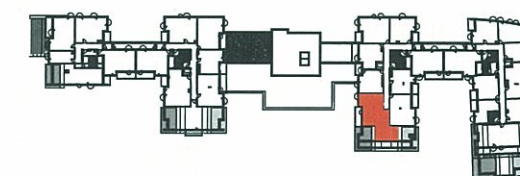

TYPE	T3C
APPARTEMENT	N°B303
BATIMENT - NIVEAU	B - 04

SURFACES HABITABLES

HALL	6.80m²
SEJOUR + CUISINE	26.60m²
CHAMBRE 1	12.55m²
CHAMBRE 2	9.40m²
CABINE	4.75m²
SALLE DE BAINS	3.45m²
SALLE D'EAU	4.30m²
WC	1.30m²
DEGAGEMENT	
TOTAL HABITABLE :	69.15m²

SURFACES ANNEXES

TERRASSE	4.15m²
BALCON	7.70m²
SURFACES < 1.80 m.	9.60m²

DATE 14-11-2011

FICHIER INFO. 1008-PRO-1123

CHAMBRE ET VIBERT ARCHITECTES

1 2 3 4

Le mobilier est figuré à titre indicatif. Les retombées, soffites, faux-plafonds et radiateurs ne sont pas indiqués.

Les cotes, les surfaces, les gaines et les soffites sont susceptibles de modifications dues aux impératifs administratifs, aux contraintes techniques de construction et aux tolérances d'exécution.