



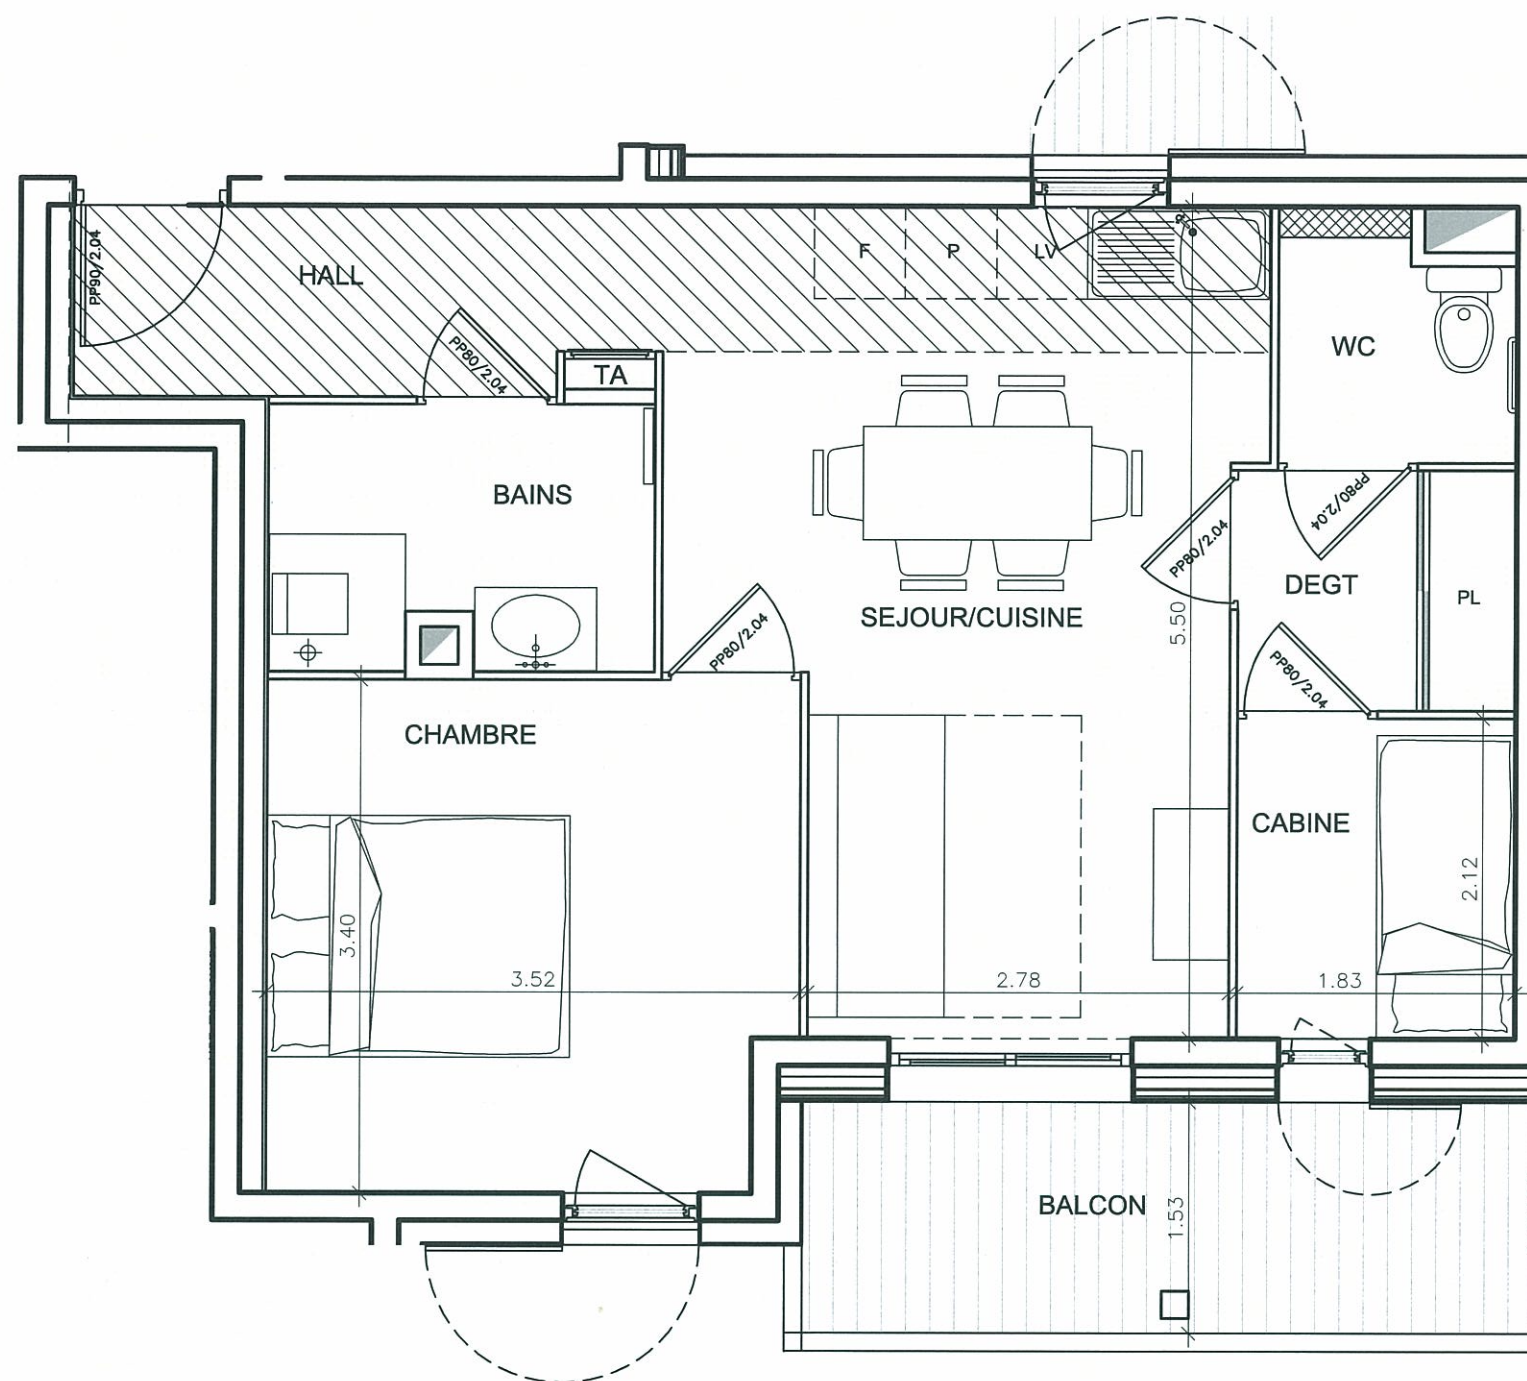

Route des Queyrets - 05330 SAINT-CHAFFREY

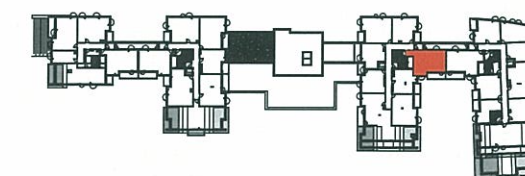

TYPE	T2C
APPARTEMENT	N°B306
BATIMENT - NIVEAU	B - 04

SURFACES HABITABLES

HALL	4.80m²
SEJOUR + CUISINE	18.70m²
CHAMBRE 1	11.60m²
CHAMBRE 2	
CABINE	3.85m²
SALLE DE BAINS	4.30m²
SALLE D'EAU	
WC	2.35m²
DEGAGEMENT	2.85m²
TOTAL HABITABLE :	48.45m²

SURFACES ANNEXES

TERRASSE	
BALCON	7.35m²
DATE	14-11-2011
FICHER INFO.	1008-PRO-1123

CHAMBRE ET VIBERT ARCHITECTES

Le mobilier est figuré à titre indicatif. Les retombées, soffites, faux-plafonds et radiateurs ne sont pas indiqués.

Les cotes, les surfaces, les gaines et les soffites sont susceptibles de modifications dues aux impératifs administratifs, aux contraintes techniques de construction et aux tolérances d'exécution.

