


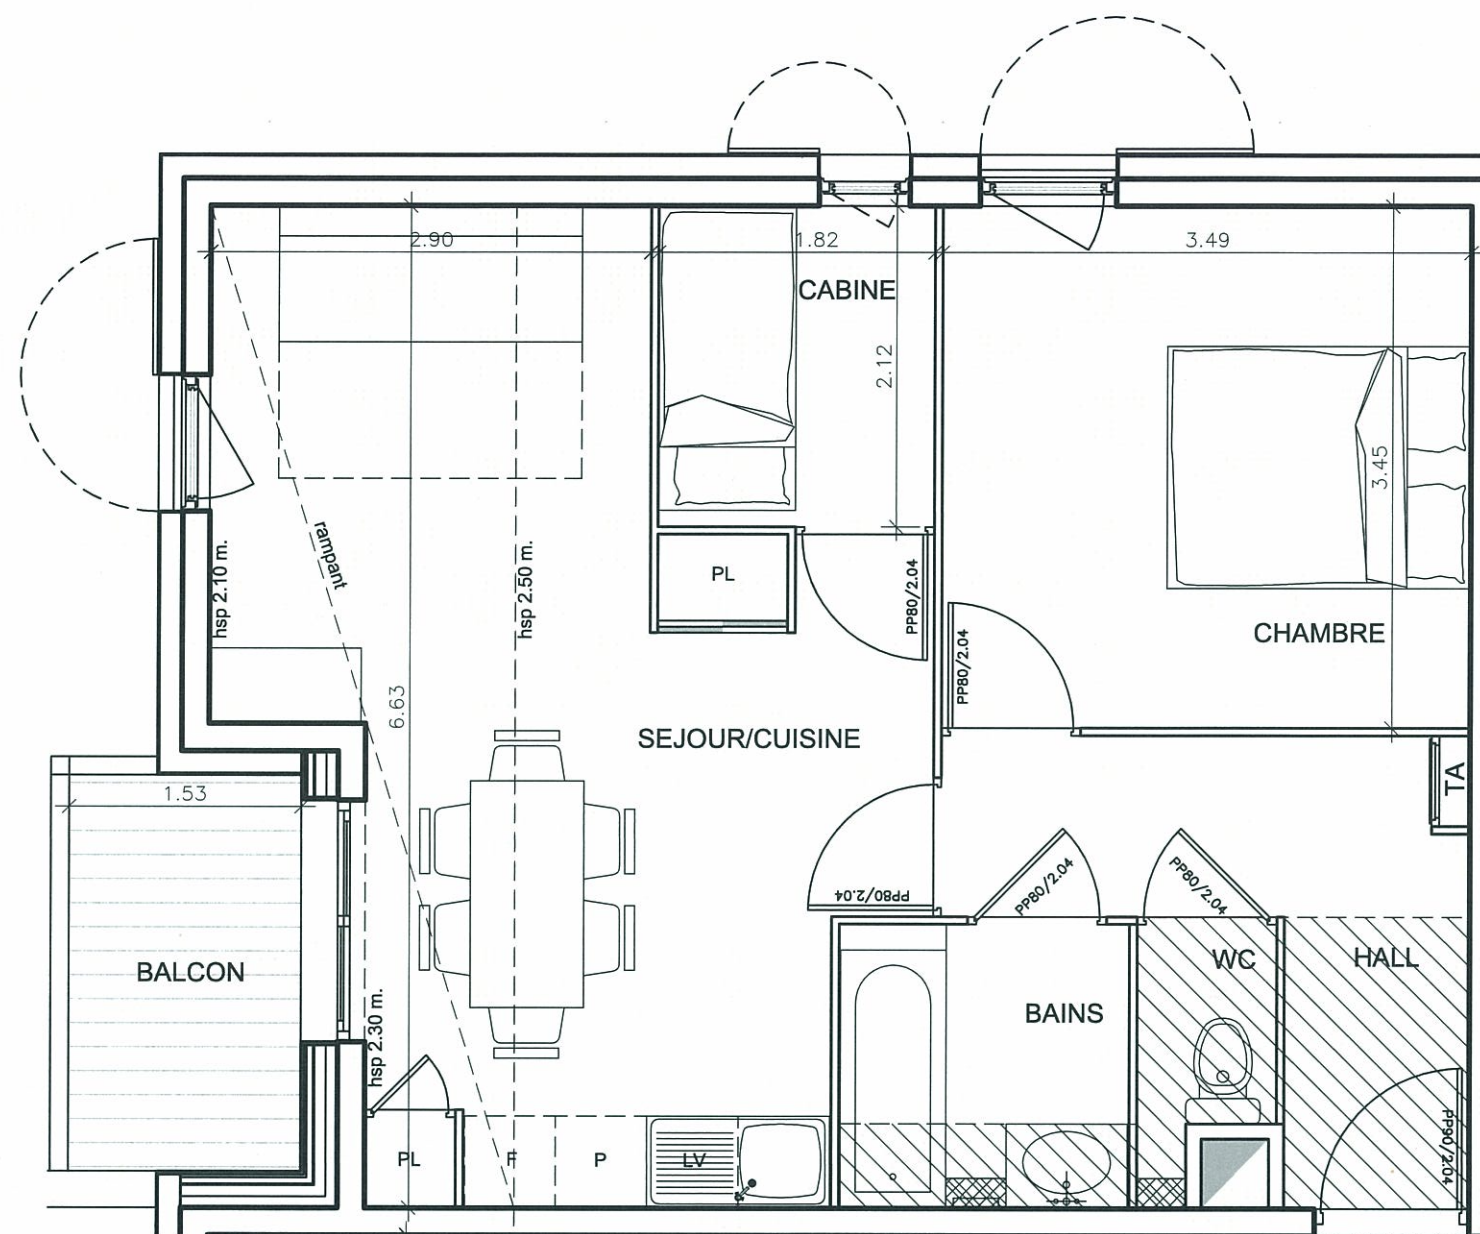

Le mobilier est figuré à titre indicatif. Les retombées, soffites, faux-plafonds et radiateurs ne sont pas indiqués.


Les cotes, les surfaces, les gaines et les soffites sont susceptibles de modifications dues aux impératifs administratifs, aux contraintes techniques de construction et aux tolérances d'exécution.

VINCI
IMMOBILIER

IMMOBILIER - CONSTRUCTION
bérard - abelli



Route des Queyrets - 05330 SAINT-CHAFFREY

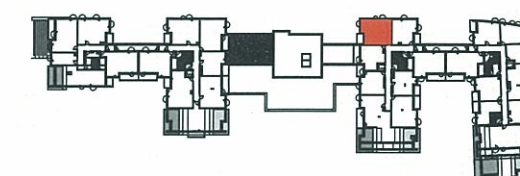

TYPE	T2C
APPARTEMENT	N°B308
BATIMENT - NIVEAU	B - 04

SURFACES HABITABLES

HALL	6.50m²
SEJOUR + CUISINE	22.85m²
CHAMBRE 1	12.00m²
CHAMBRE 2	
CABINE	3.80m²
SALLE DE BAINS	3.55m²
SALLE D'EAU	
WC	1.35m²
DEGAGEMENT	
TOTAL HABITABLE :	50.05m²

SURFACES ANNEXES

TERRASSE BALCON	4.00m²
DATE	14-11-2011
FICHER INFO.	1008-PRO-1123

CHAMBRE ET VIBERT ARCHITECTES