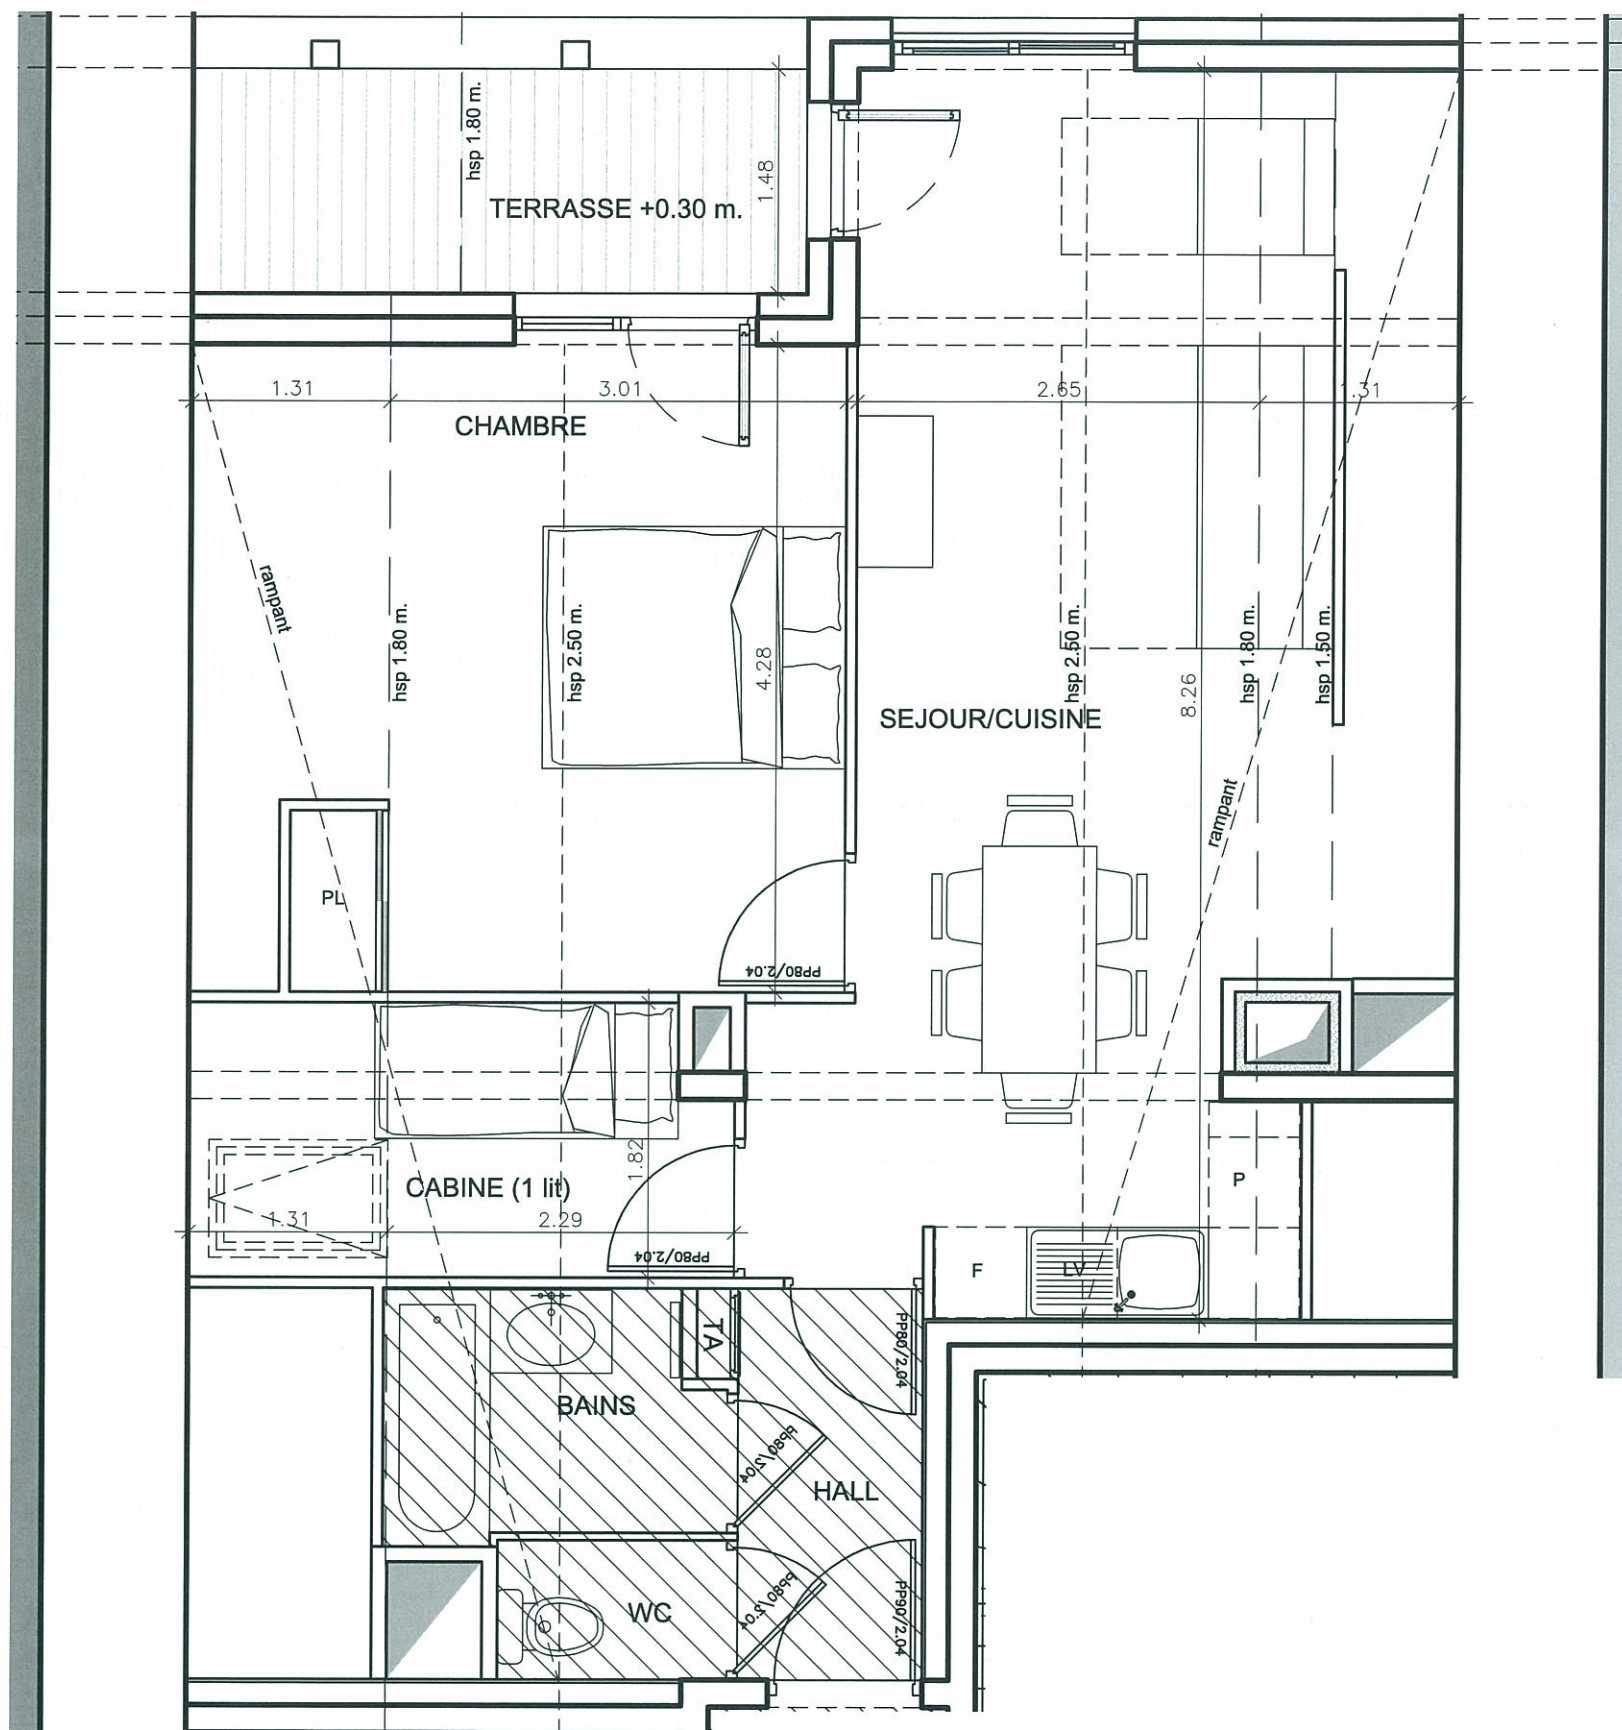


|                   |        |
|-------------------|--------|
| TYPE              | T2C    |
| APPARTEMENT       | N°B402 |
| BATIMENT - NIVEAU | B - 05 |

| SURFACES HABITABLES |         |
|---------------------|---------|
| HALL                | 3.30m²  |
| SEJOUR + CUISINE    | 22.80m² |
| CHAMBRE 1           | 12.85m² |
| CHAMBRE 2           |         |
| CABINE              | 3.90m²  |
| SALLE DE BAINS      | 3.45m²  |
| SALLE D'EAU         |         |
| WC                  | 1.35m²  |
| DEGAGEMENT          |         |
| TOTAL HABITABLE :   | 47.65m² |

| SURFACES ANNEXES   |         |
|--------------------|---------|
| TERRASSE           | 3.25m²  |
| BALCON             |         |
| SURFACES < 1.80 m. | 16.10m² |

|      |            |
|------|------------|
| DATE | 14-11-2011 |
|------|------------|

|               |               |
|---------------|---------------|
| FICHIER INFO. | 1008-PRO-1224 |
|---------------|---------------|

|                               |  |
|-------------------------------|--|
| CHAMBRE ET VIBERT ARCHITECTES |  |
|-------------------------------|--|

Le mobilier est figuré à titre indicatif. Les retombées, soffites, faux-plafonds et radiateurs ne sont pas indiqués.  
Les cotes, les surfaces, les gaines et les soffites sont susceptibles de modifications dues aux impératifs administratifs, aux contraintes techniques de construction et aux tolérances d'exécution.